



ΕΦΗΜΕΡΙΣ ΤΗΣ ΚΥΒΕΡΝΗΣΕΩΣ

ΤΗΣ ΕΛΛΗΝΙΚΗΣ ΔΗΜΟΚΡΑΤΙΑΣ

ΤΕΥΧΟΣ ΤΕΤΑΡΤΟ **Αρ. Φύλλου 613**

18 Ιουνίου 2003

ΑΠΟΦΑΣΕΙΣ

Αριθ. 1041441/3474/Β0010

Καθορισμός ορίων αιγιαλού, παραλίας & παλαιού αιγιαλού στη θέση «ΛΙΘΙΡΗ» Αρκίτσας Αγ. Κων/νου, Ν. Φθιώτιδας (και επανακαθορισμός των ορίων αιγιαλού, παραλίας & παλαιού αιγιαλού στο τμήμα κορυφών αιγιαλού 4 - 14 - 15 - 16 - 17).

Ο ΥΦΥΠΟΥΡΓΟΣ ΟΙΚΟΝΟΜΙΑΣ ΚΑΙ ΟΙΚΟΝΟΜΙΚΩΝ

Έχοντας υπόψη:

1. Τις διατάξεις της παρ. 2 του άρθρου 34 του Ν. 2971/2001 (ΦΕΚ 285/τ.Α΄/19.12.2001) «Περί αιγιαλού και παραλίας» σύμφωνα με τις οποίες οι εκκρεμείς υποθέσεις που αφορούν τον καθορισμό αιγιαλού και παραλίας εξακολουθούν να διέπονται από τις ισχύουσες μέχρι την έναρξη ισχύος του νόμου αυτού διατάξεις.

2. Την 252/2002/26.3.2002 Γνωμοδότηση του Νομικού Συμβουλίου του Κράτους, που έγινε αποδεκτή από τον Υφυπουργό Οικονομικών, την 28.3.2002.

3. Τις διατάξεις του Ν. 3200/55 «περί διοικητικής αποκέντρωσης» όπως αυτές τροποποιήθηκαν και ισχύουν σήμερα με τα Ν.Δ. 532/70, Β.Δ. 704/70, Β.Δ. 705/1970, Β.Δ. 192/72, Π.Δ. 71/84, Π.Δ. 347/86, Ν. 2026/92 και Π.Δ. 97/93.

4. Τις διατάξεις του Α.Ν. 2344/1940 «περί αιγιαλού και παραλίας», όπως έχουν τροποποιηθεί και συμπληρωθεί μεταγενέστερα.

5. Τις διατάξεις του Ν.Δ. 439/70 «περί συμπληρώσεως των διατάξεων περί αιγιαλού».

6. Τις διατάξεις του άρθρου 20 Ν. 719/77 «περί του τρόπου σύνταξης τοπογραφικών και υψομετρικών διαγραμμάτων από ιδιώτες μηχανικούς κ.λπ.».

7. Τις διατάξεις του άρθρου 3 του Ν. 2971/2001 «περί συγκρότησης της επιτροπής καθορισμού ορίων αιγιαλού & παραλίας».

8. Τις διατάξεις του άρθρου 19 παράγρ. 5 Ν. 2344/1995, του άρθρου 52 παρ. 6 Ν. 2218/1994, του άρθρου 4 παρ. 7 του Ν. 2240/1994, δυνάμει των οποίων αρμοδιότητες του Υπουργείου Οικονομικών που είχαν μεταβιβασθεί στους Νομάρχες, ανήκουν στον Περιφερειακό Δ/ντή, σε συνδυασμό με αυτές του άρθρου 14 παρ. 2 του Ν. 2399/1996 με τις οποίες προβλέπεται η κατάργηση των θέσεων των Περ/κών Δ/ντών, οι αρμοδιότητες πλέον του οποίου περιήλθαν στο Γενικό Γραμματέα της Περιφέρειας και ασκούνται από τον Αναπληρωτή Περιφερειακό Δ/ντή.

9. Τις διατάξεις του τέταρτου εδαφίου της παρ. 2 του άρθρου 1 και της παράγρ. 6 του ιδίου άρθρου του Ν. 2503/97 «Διοίκηση, οργάνωση, στελέχωση της Περιφέρειας, ρύθμιση θεμάτων για την τοπική αυτοδιοίκηση και άλλες διατάξεις» (ΦΕΚ 107/τ.Α΄), σύμφωνα με τις οποίες οι Περ/κές Υπηρεσίες του Υπουργείου Οικονομικών που συγκροτούσαν την Περ/κή Διοίκηση του Νομού ή Νομαρχίας, δεν υπήχθησαν στην ενιαία οργανική μονάδα της Περιφέρειας, ούτε καταργήθηκαν, αλλά αποτελούν από 1.9.1997 Υπηρεσίες του Υπουργείου Οικονομικών.

10. Το 28979/31.7.1997 έγγραφο της Δ/νσης Διοίκησης του Υπουργείου Εσωτερικών, Δημ. Διοίκησης και Αποκέντρωσης, σύμφωνα με το οποίο οι αρμοδιότητες του Γενικού Γραμματέα της Περιφέρειας σε θέματα Υπηρεσιών του Υπουργείου Οικονομικών, μεταφέρονται από 1-9-1997 στον Υπουργό Οικονομικών.

11. Την 1100383/1330/Α0006/31.10.2001 (ΦΕΚ 1485 τ. Β΄/31.10.2001) κοινή απόφαση των Πρωθυπουργού και Υπουργού Οικονομικών, «περί ανάθεσης αρμοδιοτήτων του Υπουργού Οικονομικών στους Υφυπουργούς».

12. Την 1115093/1378/Α0006/17.12.2001 (ΦΕΚ 1720 τ. Β΄/21.12.2001) απόφαση του Υφυπουργού Οικονομικών, «περί μεταβίβασης αρμοδιοτήτων του Υφυπουργού Οικονομικών στους Γεν. Γραμματέα, Γεν. Δ/ντές κ.λπ.» του Υπουργείου Οικονομικών, καθώς και την 1041136/468/Α 0006/8.5.2002 απόφαση του Υφυπουργού Οικονομίας και Οικονομικών, με την οποία τροποποιείται και συμπληρώνεται η προηγούμενη απόφαση.

13. Την από 31.1.2003 Έκθεση της κατά το άρθρο 3 του Ν. 2971/19.12.2001 αρμόδιας επιτροπής καθορισμού ορίων αιγιαλού, παραλίας & παλαιού αιγιαλού για τον καθορισμό ορίων αιγιαλού, παραλίας & παλαιού αιγιαλού στη θέση «ΛΙΘΙΡΗ» Αρκίτσας Αγ. Κων/νου, Ν. Φθιώτιδας.

14. Το από Ιούλιο 1996, τοπογραφικό διάγραμμα του Τοπογράφου - Μηχανικού Δημητρίου Κανελλόπουλου, με κλίμακα 1:500, σε τέσσερις (4) πινακίδες, που ελέγχθηκε την 18.12.1997 για την ακρίβεια της αποτύπωσης από τον Εργοδηγό -Τοπογράφο Βίκτωρα Γκαζώνη & θεωρήθηκε την ίδια ημερομηνία από τον Πολιτικό - Μηχανικό Ευμορφόπουλο Παναγιώτη, Δ/ντή της Τ.Υ.Δ.Κ. Ν. Φθιώτιδας & συνοδεύει την έκθεση της προαναφερόμενης επιτροπής.

15. Τη σύμφωνη γνώμη του Γενικού Επιτελείου Ναυτι-

κού, που διατυπώθηκε στο Φ. 544.5/296/03/ΣΧ 333/ 3.4.2003 έγγραφό του, αποφασίζουμε:

Επικυρώνουμε την από 31.1.2003, έκθεση της κατά το άρθρο 3 του Ν. 2971/2001 αρμόδιας Επιτροπής περί χάραξης των ορίων αιγιαλού, παραλίας & παλαιού αιγιαλού στη θέση «ΛΙΘΙΡΗ» Αρκίτσας, Αγ. Κων/νου Ν. Φθιώτιδας, καθώς επίσης & το από Ιούλιο 1996, τοπογραφικό διάγραμμα, κλίμακας 1:500,σε τέσσερις (4) πινακίδες, το οποίο συντάχθηκε από τον Τοπογράφο - Μηχανικό Δημήτριο Κανελλόπουλο, ελέγχθηκε την 18.12.97 για την ακρίβεια της αποτύπωσης από τον εργοδηγό - Τοπογράφο Βίκτωρα Γκαζώνη και θεωρήθηκε την ίδια ημερομηνία από τον Πολιτικό - Μηχανικό Ευμορφόπουλο Παναγιώτη, Δ/ντή της ΤΥΔΚ Ν. Φθιώτιδας.

Στο τοπογραφικό αυτό διάγραμμα, καθορίστηκε από την αρμόδια επιτροπή όπως πιο πάνω αναφέρεται:

Η οριογραμμή του αιγιαλού με κόκκινη συνεχή πολυγωνική γραμμή, με στοιχεία 4, 14, 15, 16, 17, 18, 19, 20, Α. της οποίας οι κορυφές εξασφαλίζονται από συντεταγμένες προβολής ΕΓΣΑ 87.

Η οριογραμμή της παραλίας με κίτρινη συνεχή πολυγωνική γραμμή με στοιχεία 4΄, 14΄, 15΄, 16΄, 17΄, 18΄, 19΄, 20΄, Α΄ της οποίας οι κορυφές εξασφαλίζονται από την πολυγωνική του αιγιαλού.

Καθορίζεται ζώνη παραλίας δέκα (10) μέτρων παντού, διότι δεν εξυπηρετούνται οι σκοποί του άρθρου 7, παρ. 1 του Α.Ν. 2344/40.

Δεν υπάρχουν κτίσματα στη ζώνη παραλίας.

Η οριογραμμή του παλαιού αιγιαλού με μπλε συνεχή πολυγωνική γραμμή με στοιχεία 11΄, 14΄, 15΄, 16΄, ...27΄, 28΄.

Στο τμήμα των κορυφών αιγιαλού 4 - 14 - 15 - 16 - 17 γίνεται επανακαθορισμός των οριογραμμών αιγιαλού, παραλίας & παλαιού αιγιαλού γιατί διαπιστώθηκαν σοβαρές μεταβολές στην υφισταμένη κατάσταση (από επιχώσεις κ.λπ.) όσο & ανακρίβεια των διαγραμμάτων του παλαιού καθορισμού.

Η απόφαση αυτή μαζί με την Έκθεση της Επιτροπής και το τοπογραφικό διάγραμμα, να δημοσιευθούν στην Εφημερίδα της Κυβερνήσεως.

Αθήνα, 22 Μαΐου 2003

Με εντολή Υφυπουργού
Ο Γενικός Διευθυντής
Δημ. Περιουσίας & Εθν. Κληροδοτημάτων
ΣΠΥΡΟΣ ΣΤΑΘΗΣ

ΕΚΘΕΣΗ ΕΠΙΤΡΟΠΗΣ ΚΑΘΟΡΙΣΜΟΥ ΟΡΙΩΝ ΑΙΓΙΑΛΟΥ ΚΑΙ ΠΑΡΑΛΙΑΣ ΚΑΙ ΘΕΣΕΩΝ ΑΜΜΟΛΗΨΙΑΣ
(άρθρο 3 του Ν. 2971/2001).

Για τον καθορισμό για πρώτη φορά,των ορίων του αιγιαλού και της παραλίας στην θέση «Λιθιρή» Αρκίτσας Αγ. Κων/νου (και επανακαθορισμό στο τμήμα 4 - 14 - 15 - 16 - 17 κορυφών αιγιαλού) με ενδιαφερόμενο τις Δ.Τ.Υ.Ν Ν.Φθιώτιδας - Κτηματική Υπηρεσία Ν.Φθιώτιδας,όπου πήγαμε σήμερα 31 Ιανουαρίου 2003, ημέρα Παρασκευή οι υπογεγραμμένοι:

1. Τσιγκόλης Φώτιος, εφοριακός ΠΕ/Α Προϊστάμενος Κτηματικής Υπηρεσίας Ν. Φθιώτιδας,

2. Στρωματιάς Γεώργιος, Τοπογράφος Μηχανικός της Κτηματικής Υπηρεσίας Ν. Φθιώτιδας,

3. Ανεστόπουλος Ιωάννης, Ανθ/ρχος (ΛΣ) Λιμενάρχης Υπολιμεναρχείου Σκάλας Αταλάντης,

4. Φούντα Ξανθή, Αρχιτέκτων Μηχανικός Προϊσταμένη Δ/νσεως Χωροταξίας Περιβάλλοντος Νομαρχιακής Αυτοδιοίκησης Φθιώτιδας και

Το 5ο μέλος (Προϊστάμενος ή αναπληρωτής του,της Δ/νσεως Περιβ/ντος και Χωροταξίας Περιφ. Στερεάς Ελλάδας) καίτοι εκλήθη νομίμως δεν προσήλθε λόγω φόρτου εργασίας,

που αποτελούμε την Επιτροπή του άρθρου 3 του Ν. 2971/2001 (ΦΕΚ 285/19.12.2001/τευχ. Α΄, όπως αυτή συγκροτήθηκε με την 987/18.4.2002 απόφαση Προϊσταμένου Οικονομικής Επιθεώρησης Στερεάς Ελλάδος και συγκλήθηκε με την Φ.121/120/28.1.2003 πρόσκληση του Προέδρου της, έχοντας δε υπ'όψιν:

1.- Το από 26.6.1995 έγγραφο Περ/κής Δ/νσης Ν. Φθιώτιδας που ζητείται ο καθορισμός των ορίων του αιγιαλού στην παραπάνω περιοχή.

2.- Τα από Ιούλιο 1996 4 τοπογραφικά και υψομετρικά διαγράμματα με κλίμακα 1:500 του Τοπογράφου Μηχανικού Δημήτριου Κανελλόπουλου που ελέγχθηκαν την 18.12.1997 για την ακρίβεια της αποτύπωσης από τον Εργοδηγό Τοπογράφο Βικτωρα Γκαζώνη και θεωρήθηκαν την 18.12.1997 από τον Δ/ντή Τεχνικών Υπηρεσιών Δήμων - Κοινοτήτων Ν. Φθιώτιδας, Πολιτικό Μηχανικό Παναγιώτη Ευμορφόπουλο, όπως ορίζει το άρθρο 20 του Ν. 719/77 (ΦΕΚ 301/1977/τευχ. Α΄).

3.- Τις διατάξεις της παρ. 2 του άρθρου 34 του Ν. 2971/ 2001 (ΦΕΚ 285/19.12.2001/τευχ. Α΄) «περί αιγιαλού - παραλίας και άλλες διατάξεις» σύμφωνα με τις οποίες οι εκκρεμείς υποθέσεις που αφορούν τον καθορισμό αιγιαλού και παραλίας εξακολουθούν να διέπονται από τις ισχύουσες μέχρι την έναρξη ισχύος του Νόμου αυτού διατάξεις.

4.- Τις διατάξεις του Α.Ν. 2344/1940 «περί αιγιαλού και παραλίας», όπως τροποποιήθηκε και συμπληρώθηκε μεταγενέστερα, ως επίσης και τις διατάξεις του Ν. 1337/ 1983 (ΦΕΚ 33/Α΄/1983), καθώς και τη σχετική με αυτούς Δικαστική και Διοικ. Νομολογία.

5.- Τις οδηγίες του Υπ. Οικον., όπως έχουν διατυπωθεί στις εγκύκλιες διαταγές, με Δ.8505/6433/66/31.7.1968, Δ.3474/970 ΠΟΛ.105/29.7.83 και Ν. 505/253 ΠΟΛ. 69/ 30.3.1984 καθώς επίσης και τις οδηγίες του Γ.Ε.Ν. όπως αυτές διατυπώθηκαν στα Φ.187.2/54/74/358/6.2.74, Φ.187.31/97/80/ 20.3.1980, Φ.544.5/1010/98/3.12.1998 και Φ.544.5/ 97/02/28.2.2002.

6.- Την αντίληψη που σχηματίσαμε κατά την επί τόπου μετάβασή μας,σχετικά με το πλάτος της βρεχόμενης ζώνης ξηράς και τα λοιπά συναφή στοιχεία, όπως η μορφολογία της περιοχής, η κατάσταση της ακτής και του θαλασσίου χώρου, η παλίρροια και τα θαλάσσια ρεύματα, όπως και τις επικρατούσες καιρικές συνθήκες, πνέοντες ανέμους κ.λπ.

7.- Την ανάγκη να ορισθεί ζώνη παραλίας τουλάχιστον 10 μέτρων, επειδή δεν εξυπηρετούνται διαφορετικά οι σκοποί του άρθρου 7 του Α.Ν. 2344/40.

8.- Το γεγονός ότι στο περισσότερο μήκος της προς εξέταση περιοχής υπάρχουν και σήμερα εκτάσεις με χαρακτηριστικά παλαιού αιγιαλού (αμμώδεις εκτάσεις,βάλτοι, χαμηλά υψόμετρα) αλλά και επιχώσεις σε τμήματα αυτής όπως προκύπτει τόσο από την αυτοψία, όσο και από το αρχείο της Κτηματικής Υπηρεσίας και τη φωτοερμηνεία των Αεροφωτογραφιών των ετών 1945 και 1960.

9.- Αφού έλαβε υπ'όψη τους καθορισμούς των ορισ-

γραμμών αιγιαλού και παραλίας που επικυρώθηκαν με τις Γ/Φ.121/2955/25.2.1980 απόφαση ΝΟΜΑΡΧΗ ΦΘΙΩΤΙΔΑΣ (ΦΕΚ 20/21.1.1981/τευχ. Δ΄) που περιλαμβάνεται στο εξεταζόμενο τμήμα, 7283/25.5.1977 απόφαση ΝΟΜ. ΦΘ/ΔΑΣ (ΦΕΚ 218/6.7.1977/τευχ. Δ΄) ανατολικά του εξεταζόμενου τμήματος και τις οριογραμμές αιγιαλού - παραλίας και παλαιού αιγιαλού του προς δυσμάς τμήματος, που επικυρώθηκε με την 1058123/6317/Β0010/16.7.2001/ αποφ. ΥΠ. ΟΙΚ. (ΦΕΚ 671, 869/Δ΄/2001).

10.- Επειδή διαπιστώθηκε ασυμφωνία τόσο στα διαγράμματα όσο και στην υφιστάμενη κατάσταση στο τμήμα που είχαν επικυρωθεί οι οριογραμμές με την Γ/Φ. 121/2955/25.2.1980 απόφαση και προτάθηκε επανακαθορισμός οριογραμμών τόσο από την προηγούμενη επιτροπή όσο και από το Γενικό Επιτελείο Ναυτικού.

11.- Αφού έλαβε υπ'όψιν τις α) Φ.121/26/7.1.1999, β/Φ.121/742, 743πε/29.12.2000 και γ) Φ.121/373/ 21.2.2001 προσκλήσεις της Κτηματικής Υπηρεσίας με την (α) απεστάλησαν στους ΟΤΑ της περιοχής για ανάρτηση τα 4 διαγράμματα της περιοχής «Λιθιρής» με την προκύπτουσα από την φωτοερμηνεία των Αεροφωτογραφιών των ετών 1945 και 1960 οριογραμμή παλαιού αιγιαλού και αιτήθηκαν οι τίτλοι ιδιοκτησίας από τους θιγόμενους για την εξαίρεσή τους από τον παλαιό αιγιαλό εφ'όσον υπερισχύουν των δικαιωμάτων του Δημοσίου με τις (β) και (γ) αιτήθηκαν από θιγόμενους να συμπληρώσουν τα ήδη προσκομισθέντα στοιχεία.

12.- Αφού έλαβε υπ' όψιν της τα υπομνήματα των θιγομένων και όσα στοιχεία τίτλους κ.λπ. προσκόμισαν μέχρι σήμερα και μνημονεύονται στον συνημμένο πίνακα τίτλων.

13.- Αφού έλαβε υπ' όψιν της την μαρτυρική κατάθεση Δ.Β.Συρόπουλου.

14.- Αφού έλαβε υπ' όψιν το γεγονός ότι από την μελέτη των προσκομισθέντων τίτλων προκύπτει ότι οι Αφοί Λέντα ενώ φαίνεται να έχουν αγοράσει 122 στρέμματα,διανέμουν μεταξύ τους το 1942 211 περίπου στρέμματα, επίσης το γεγονός ότι το αγροτεμάχιο που αγόρασε με δημοπρασία ο Β.Συρόπουλος από τον Ο.Δ.Ε.Π εκτάσεως 8.160 M^2 και έκειτο μεταξύ των ιδιοκτησιών Αφών Λέντα και της θαλάσσης ΣΥΝΟΡΕΥΕ προς βορράν με βάλτο και σούδα και όχι θάλασσα.

15.- Αφού έλαβε υπ' όψιν το 1036906/1581/192/ 15.5.2002 έγγραφο Υπ. Οικονομίας και Οικ/κών όσον αφορά την εξαίρεση ιδιοκτησιών από την ζώνη του παλαιού αιγιαλού.

16.- Τέλος αφού έλαβε υπ' όψιν την από 28.11.2002 τεχνική έκθεση εφαρμογής τίτλων ιδιοκτησίας της περιοχής «Λιθιρή» Αρκίτσας της Τοπ. Μηχ. Πρασσά Παρασκευής, αποφασίζει:

1. Καθορίζει πάνω στα ανωτέρω 4 τοπογραφικά διαγράμματα που συνοδεύουν την έκθεση αυτή:

α) Την οριογραμμή αιγιαλού με κόκκινη συνεχή πολυγωνική γραμμή,με στοιχεία 4, 14, 15, 16, 17, 18, 19, 20, Α της οποίας οι κορυφές εξασφαλίζονται από συντεταγμένες προβολής ΕΓΣΑ 87 σύμφωνα με τον σχετικό πίνακα.

β) Την οριογραμμή της παραλίας με κίτρινη συνεχή πολυγωνική γραμμή με στοιχεία 4΄, 14΄, 15΄, 16΄, 17΄, 18΄, 19΄, 20΄, Α΄ της οποίας οι κορυφές εξασφαλίζονται από την πολυγωνική του αιγιαλού (παράλληλος σε απόσταση δέκα (10) μέτρων).

2. Καθορίζεται ζώνη παραλίας πλάτους δέκα (10) Μ παντού για να μπορούν να γίνουν έργα κοινωφελούς χρήσεως και να εξυπηρετηθούν οι σκοποί του άρθρου 7 του Α.Ν. 2344/40, (κυρίως παραλιακός δρόμος διπλής κυκλοφορίας γιατί αυτός που υπάρχει σήμερα στην ζώνη του αιγιαλού κατακλύζεται από τα κύματα και δεν εξυπηρετεί τα παραλιακά ακίνητα που δεν έχουν άλλη πρόσβαση).

3. Δεν υπάρχουν κτίσματα στην ζώνη της παραλίας.

4. Αποφαίνεται ότι υπάρχει παλαιός αιγιαλός τον οποίο ορίζει με μπλε συνεχή πολυγωνική γραμμή με στοιχεία 11΄΄ - 14΄΄ - 15΄΄ - 16΄΄ - ... - 28΄΄ της οποίας οι κορυφές εξασφαλίζονται από συντεταγμένες προβολής ΕΓΣΑ 87 σύμφωνα με το σχετικό πίνακα.

Τον παλαιό αυτό αιγιαλό τον ορίζει τόσο με βάση τις εδαφικές παρατηρήσεις όπου δεν έχουν γίνει μεταβολές από προσχώσεις - επιχώσεις (αμμώδεις εκτάσεις, βάλτοι συνεχόμενοι του αιγιαλού με χαμηλά υψόμετρα) όσο και την φωτοερμηνεία των Αεροφωτογραφιών των ετών 1945 και 1960 της περιοχής, αφού προηγουμένως εξέτασε τους προσκομισθέντες τίτλους και δεν εξαιρεί από τον παλαιό αιγιαλό εκτάσεις στην περιοχή των Αφών Λέντα κ.λπ. γιατί δεν είναι δυνατόν να εντοπισθούν οι τίτλοι στο έδαφος.

Στο τμήμα των κορυφών αιγιαλού 4 - 14 - 15 - 16 - 17 γίνεται επανακαθορισμός των οριογραμμών αιγιαλού - παραλίας και παλαιού αιγιαλού γιατί διαπιστώθηκαν σοβαρές μεταβολές στην υφισταμένη κατάσταση (από επιχώσεις κ.λπ.) όσο και ανακρίβεια των διαγραμμάτων του παλαιού καθορισμού.

ΠΙΝΑΚΑΣ ΣΥΝΤΕΤΑΓΜΕΝΩΝ ΑΙΓΙΑΛΟΥ

α/α	Ε (Χ)	Ν (ψ)
4	406789,50	4290408,00
14	406852,50	4290321,50
15	406965,00	4290192,70
16	407069,50	4290073,00
17	407096,50	4290025,70
18	407388,70	4289754,00
19	407601,00	4289614,50
20	407671,00	4289570,00
Α	407774,50	4289535,30

ΠΙΝΑΚΑΣ ΣΥΝΤΕΤΑΓΜΕΝΩΝ ΠΑΛΑΙΟΥ ΑΙΓΙΑΛΟΥ

α/α	Ε (Χ)	Ν (Ψ)
11´´	-3.467,00* ΗΑΤΤ	+ 943,50* ΗΑΤΤ
14´´	406.757,60	4290.308,40
15´´	406.883,70	4290.169.40
16´´	407.024,60	4290.012,10
17´´	406.986,40	4289.912,80
18´´	407.019,80	4289.874,80
19´´	407.020,10	4289.814,60
20´´	407.003,70	4289.710,20
21´´	407.130,00	4289.643,40
22´´	407.301,30	4289.571,00
23´´	407.355,30	4289.593,00
24´´	407.419,70	4289.629,00
25´´	407.452,00	4289.640,70
26´´	407.582,30	4289.593,00
27´´	407.669,90	4289.564,50
28´´	407.711,50	4289.557,00

ΠΙΝΑΚΑΣ ΤΙΤΛΩΝ ΙΔΙΟΚΤΗΣΙΑΣ

Α. ΤΙΤΛΟΙ ΑΦΩΝ ΛΕΝΤΑ κ.λπ. - Τ Ξ Ε ΦΕΙΔΙΠΠΙΔΗΣ Α.Ε.

1) 2779/29.1.1859/συμβολαιογράφου Αθηνών Αγγέλου Χωματιανού.

(Πωλητήριο κτήματος Λογγού εκτάσεως 10.000 στρεμμάτων) μεταγραφέν τόμος 1 αρ. 22 ΒΜ τέως Δήμου Δαφνουσίων.

2) 1353/18.12.1901/περίληψη κατακυρ. εκθέσεως του συμβολ. Γεωργίου Θεοφίλου Αταλάντης, πλειστηριασμού 1015/26.8.1901 (του τσιφλικιού Λογγός εκτάσεως 10.000 στρεμμάτων), μεταγραφέν στο Υποθ. Αταλάντης τόμος 12 αρ. 73 του ΒΜ τέως Δήμου Δαφνουσίων.

3) 119/21.2.1902/συμβολαιογράφου Καρπενησίου Ιωάννου Τσουρβατζή, μεταγραφέν στο Υποθ. Αταλάντης, τόμος 13 αρ. 28 του ΒΜ τέως Δήμου Δαφνουσίων.

4) 11927/12.8.1917/συμβολαιογράφου Αμφίσσης Νικολάου Σ. Ζαχαρόπουλου, μεταγραφέν στο Υποθ. Αταλάντης,τόμος 17 αρ. 282 του ΒΜ τέως Δήμου Δαφνουσίων.

5) 754/23.8.1917/συμβόλαιογράφου Αταλάντης Αποστόλου Ντέβα, μεταγραφέν στο Υποθ. Αταλάντης στον τόμο 17, αρ. 286 του ΒΜ τέως Δήμου Δαφνουσίων. (Διανομή τσιφλικιού Λογγού).

6) 9358/25.5.1928/Συμβολαιογράφου Αταλάντης Αποστόλου Αθ. Ντέβα.

7) 7040/28.10.1930/Συμβολαιογράφου Θερμοπυλών Στ. Τσιλιβιδα.

8) 12306/17.9.1931/Συμβολαιογράφου Αταλάντης Αποστόλου Αθ. Ντέβα.

9) 15814/27.5.1935/Συμβολαιογράφου Αταλάντης Αποστόλου Αθ. Ντέβα.

10) Το από 28.9.1942 απόσπασμα διανομής γαιών Αδελφών Λέντα Γεωμέτρου Φ. Πονσέ.

11) 15970/21.8.1935/συμβολαιογράφου Αταλάντης Αποστόλου Αθ. Ντέβα.

12) 680/3.12.1971/απόφ. Πολυμ. Πρωτ. Λαμίας.

13) 45528/3.6.1973/Δήλωση αποδοχής κληρονομιάς του συμβολαιογράφου Αταλάντης Θ.Γ. Σουλτανόπουλου.

14) 45529/3.6.1973/Δήλωση αποδοχής κληρονομιάς του συμβολαιογράφου Αταλάντης Θ.Γ. Σουλτανόπουλου.

15) 45530/4.6.1973/συμβολαιογράφου Αταλάντης Θ.Γ. Σουλτανόπουλου.

16) 4436/19.12.1980/ συμβολαιογράφου Αταλάντης Κων/νου Τρ. Μπολτέτσου.

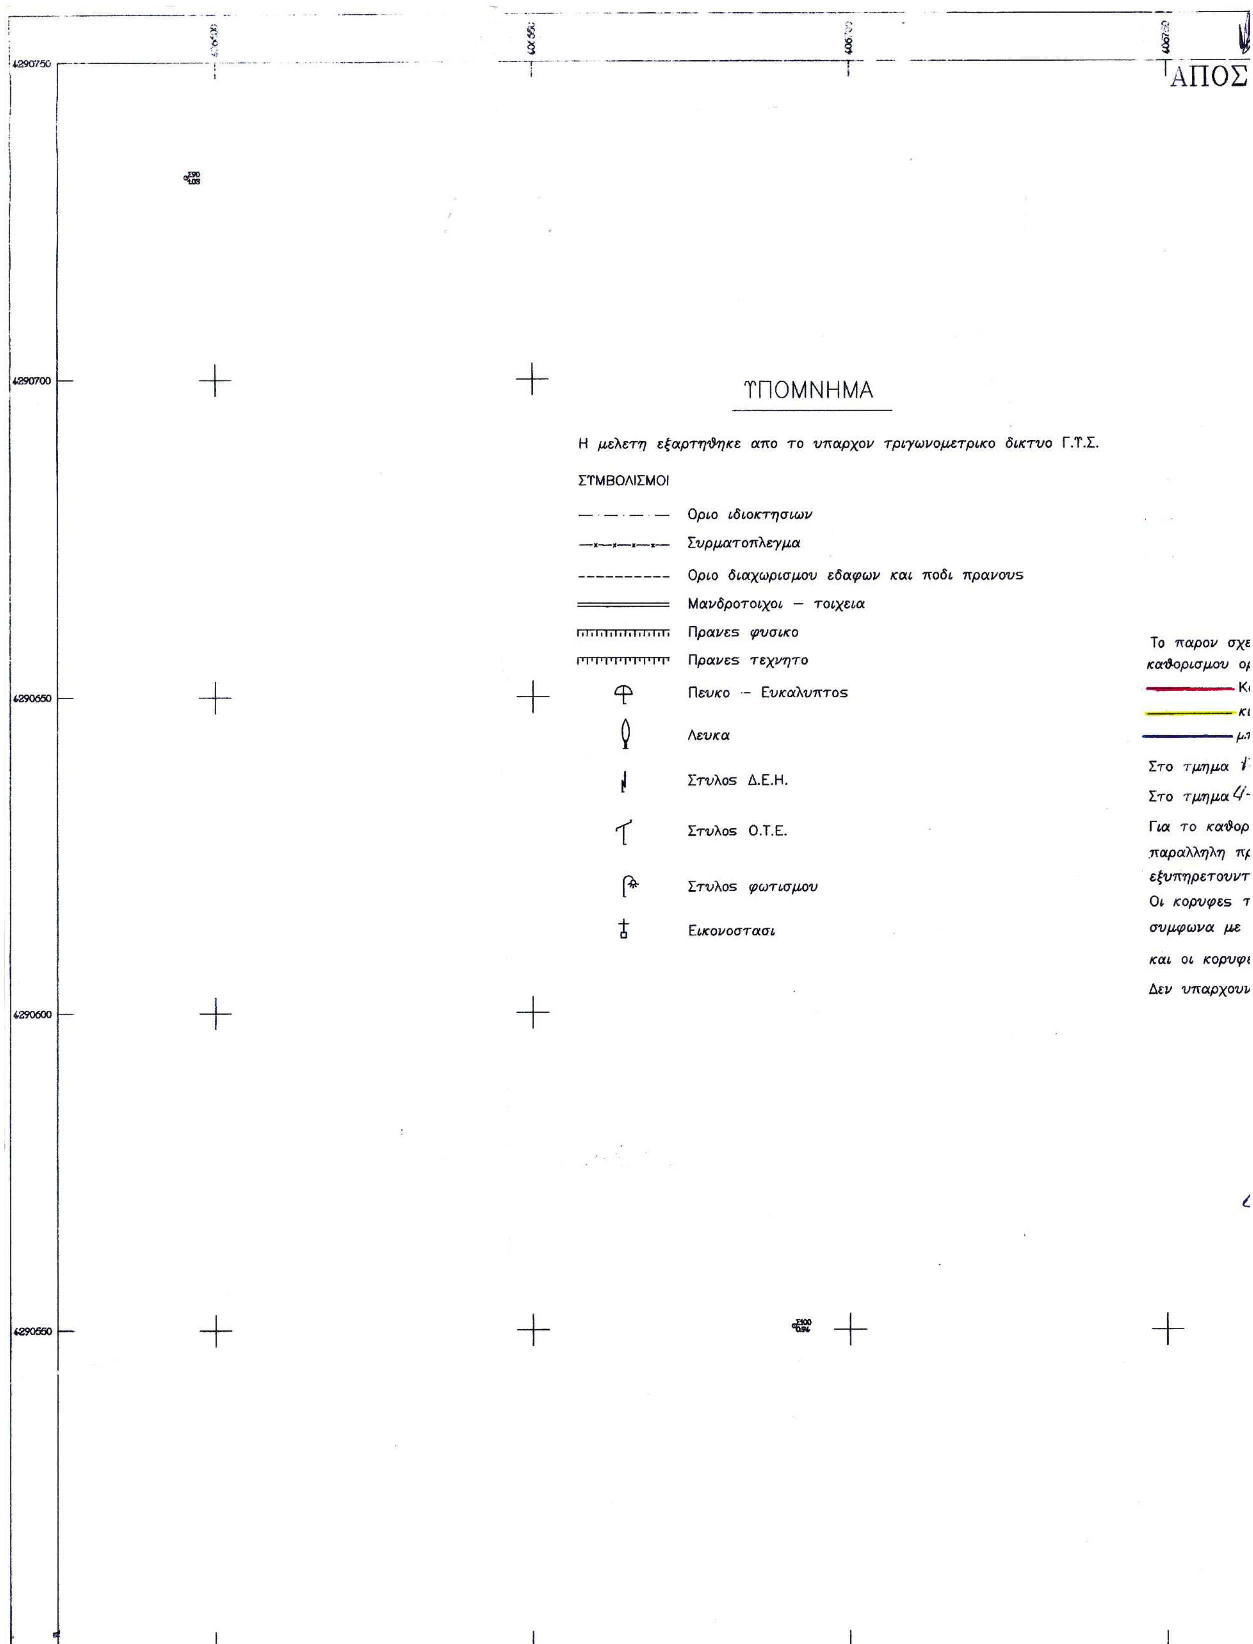
17) Υπομνήματα - διαγράμματα 1973 - Διανομής ΠΟΝΣΕ (1942).

Β. ΤΙΤΛΟΙ ΟΙΚΟΓ. ΣΑΜΠΑΝΗ

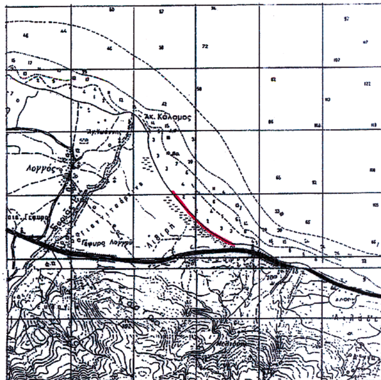
21021/5.7.1990/συμβολαιογράφου Αταλάντης Κωνσταντίνου Ιωάν. Γιαννούτσου.

Η ΕΠΙΤΡΟΠΗ

Ο Πρόεδρος	Τα Μέλη
ΦΩΤΗΣ ΤΣΙΓΚΟΛΗΣ	ΓΕΩΡΓΙΟΣ ΣΤΡΩΜΑΤΙΑΣ
	ΙΩΑΝΝΗΣ ΑΝΕΣΤΟΠΟΥΛΟΣ
	ΞΑΝΘΗ ΦΟΥΝΤΑ


4290750
4290700
4290650
4290600
4290550
ΑΠΟΣ
ΥΠΟΜΝΗΜΑ
Η μελετη εξαρτηθηκε απο το υπαρχον τριγωνομετρικο δικτυο Γ.Υ.Σ.
ΣΥΜΒΟΛΙΣΜΟΙ
Οριο ιδιοκτησιων
Συρματοπλεγμα
Οριο διαχωρισμου εδαφων και ποδι πρανους
Μανδροτοιχοι – τοιχεια
Πρανες φυσικο
Πρανες τεχνητο
Πευκο – Ευκαλυπτος
Λευκα
Στυλος Δ.Ε.Η.
Στυλος Ο.Τ.Ε.
Στυλος φωτισμου
Εικονοστασι

ΠΑΣΜΑ ΦΥΛΛΟΥ ΧΑΡΤΟΥ 1:50.000



ΕΛΛΗΝΙΚΗ ΔΗΜΟΚΡΑΤΙΑ
ΝΟΜΑΡΧΙΑΚΗ ΑΥΤΟΔΙΟΙΚΗΣΗ ΦΘΙΩΤΙΔΑΣ
ΔΙΕΥΘΥΝΣΗ ΤΕΧΝΙΚΩΝ ΥΠΗΡΕΣΙΩΝ

ΜΕΛΕΤΗ :

ΚΑΘΟΡΙΣΜΟΣ ΟΡΙΩΝ ΑΙΓΙΑΛΟΥ ΚΑΙ ΠΑΡΑΛΙΑΣ ΑΠΟ ΕΚΒΟΛΕΣ ΣΠΕΡΧΕΙΟΥ ΠΟΤΑΜΟΥ ΜΕΧΡΙ ΦΑΡΟ ΑΡΚΙΤΣΑΣ ΝΟΜΟΥ ΦΘΙΩΤΙΔΑΣ

ΘΕΣΗ : ΠΕΡΙΟΧΗ ΛΙΘΙΡΗ ΦΘΙΩΤΙΔΑΣ

ΟΡΙΖΟΝΤΙΟΓΡΑΦΙΑ

	ΕΝΕΡΓΕΙΑ		ΗΜΕΡ/ΝΙΑ	ΥΠΟΓΡΑΦΗ
Δ.Τ.Υ. Ν. Φ/ΔΑΣ	ΕΛΕΓΧΟΣ	Ο ΕΠΙΒΛΕΠΩΝ ΜΗΧ/ΚΟΣ ΓΕΩΡΓ. ΤΣΑΜΠΡΑΣ, Τ-Μ	8-10-97	
	ΘΕΩΡΗΣΗ	Ο ΠΡΟΙΣΤΑΜΕΝΟΣ Δ.Τ.Υ. ΓΕΩΡΓ. ΤΣΑΜΠΡΑΣ, Τ-Μ	8-10-97	
	ΘΕΩΡΗΣΗ	Ο Δ/ΝΤΗΣ Δ.Τ.Υ. ΣΩΤΗΡΙΟΣ ΔΡΟΣΟΣ, Μ-Η	8-10-97	
Τ.Υ.Δ.Κ. Ν. Φ/ΔΑΣ	ΕΠΙΤΟΠΙΟΣ ΕΛΕΓΧΟΣ ΑΚΡΙΒΕΙΑΣ ΑΠΟΤΥΠΩΣΗΣ	Ο ΕΛΕΓΞΑΣ ΜΗΧ/ΚΟΣ Βίκτωρ Γκαζιώνης Εργοδ. Τοπογράφος	18-12-97	
	ΘΕΩΡΗΣΗ	Ο ΔΙΕΥΘΥΝΤΗΣ Τ.Υ.Δ.Κ. ΠΑΝ. ΕΥΜΟΡΦΟΠΟΥΛΟΣ, Π-Μ	18-12-97	
	ΑΠΟΦΑΣΗ ΕΓΚΡΙΣΕΩΣ:			

Ακριβές ... αντίγραφο
Λαμία 17 Δεκ ... 02
Ο Προϊστάμενος
Στρωματιάς Γεώργιος
Τοπογρ. Μηχ)κός ΕΜΠ

ΣΥΝΤΑΞΗ ΜΕΛΕΤΗΣ	Λαμια, Ιουλιος 1996 ΔΗΜ. ΚΑΝΕΛΛΟΠΟΥΛΟΣ ΤΟΠΟΓΡΑΦΟΣ ΜΗΧΑΝΙΚΟΣ	ΚΛΙΜΑΚΑ : 1/500	ΤΕΥΧΟΣ:	ΣΧΕΔΙΟ: 0 1

ΥΠΟΜΝΗΜΑ ΕΠΙΤΡΟΠΗΣ

...διαγραμμα συνοδευει την απο 31-1-2003 εκθεση της επιτροπης ...ριων Αιγιαλου και Παραλιας (αρθρο 3 Ν 2971/2001)
...οκκινη γραμμη 4,14,15,16,...,20,Α οριογραμμη αιγιαλου
...τρινη γραμμη 4',14',15',16',...,20',Α' οριογραμμη παραλιας
...τλε γραμμη 11'',14'',15'',16'',...,27'',28'' οριογραμμη παλιου αιγιαλου
...7,18,19,20,Α για πρωτη φορα χαρασσεται αιγιαλος και παραλια.
...14-15-16-17 εχουμε επανακαθορισμο
...ισμο της οριογραμμης της παραλιας χαραχθηκε πολυγωνικη γραμμη ...ρος την οριογραμμη του αιγιαλου σε αποσταση 10 μετρων για να ...αι οι σκοποι του αρθρου 7 παρ. 1 του Α.Ν. 2344/40
...της οριογραμμης του αιγιαλου εξασφαλιζονται με συντεταγμενες ΕΓΣΑ87 ...το παραπλευρο πινακα. Ομοιως με συντεταγμενες εξασφαλιζονται ...ς της οριογραμμης παλαιου αιγιαλου (πινακας)
... κτισματα στη ζωνη της παραλιας .

Λαμια 31-1-2003

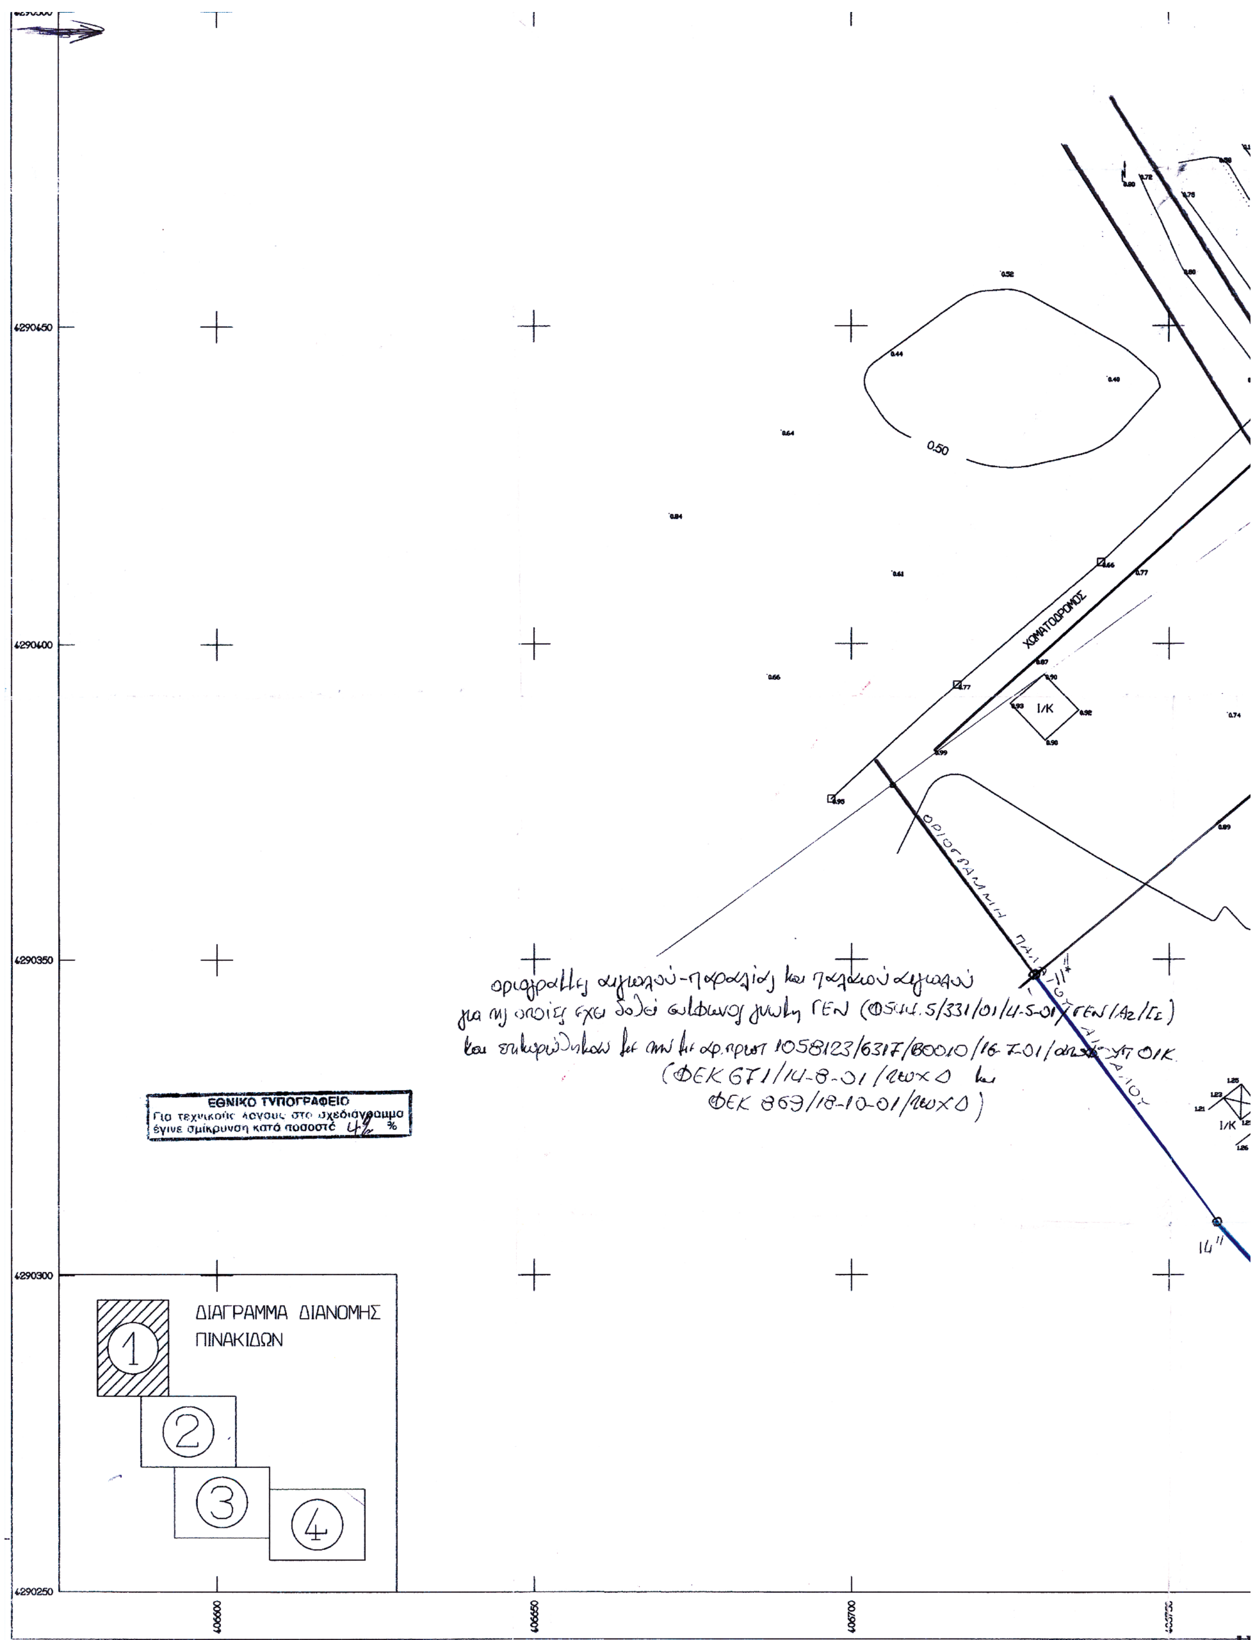
Η ΕΠΙΤΡΟΠΗ

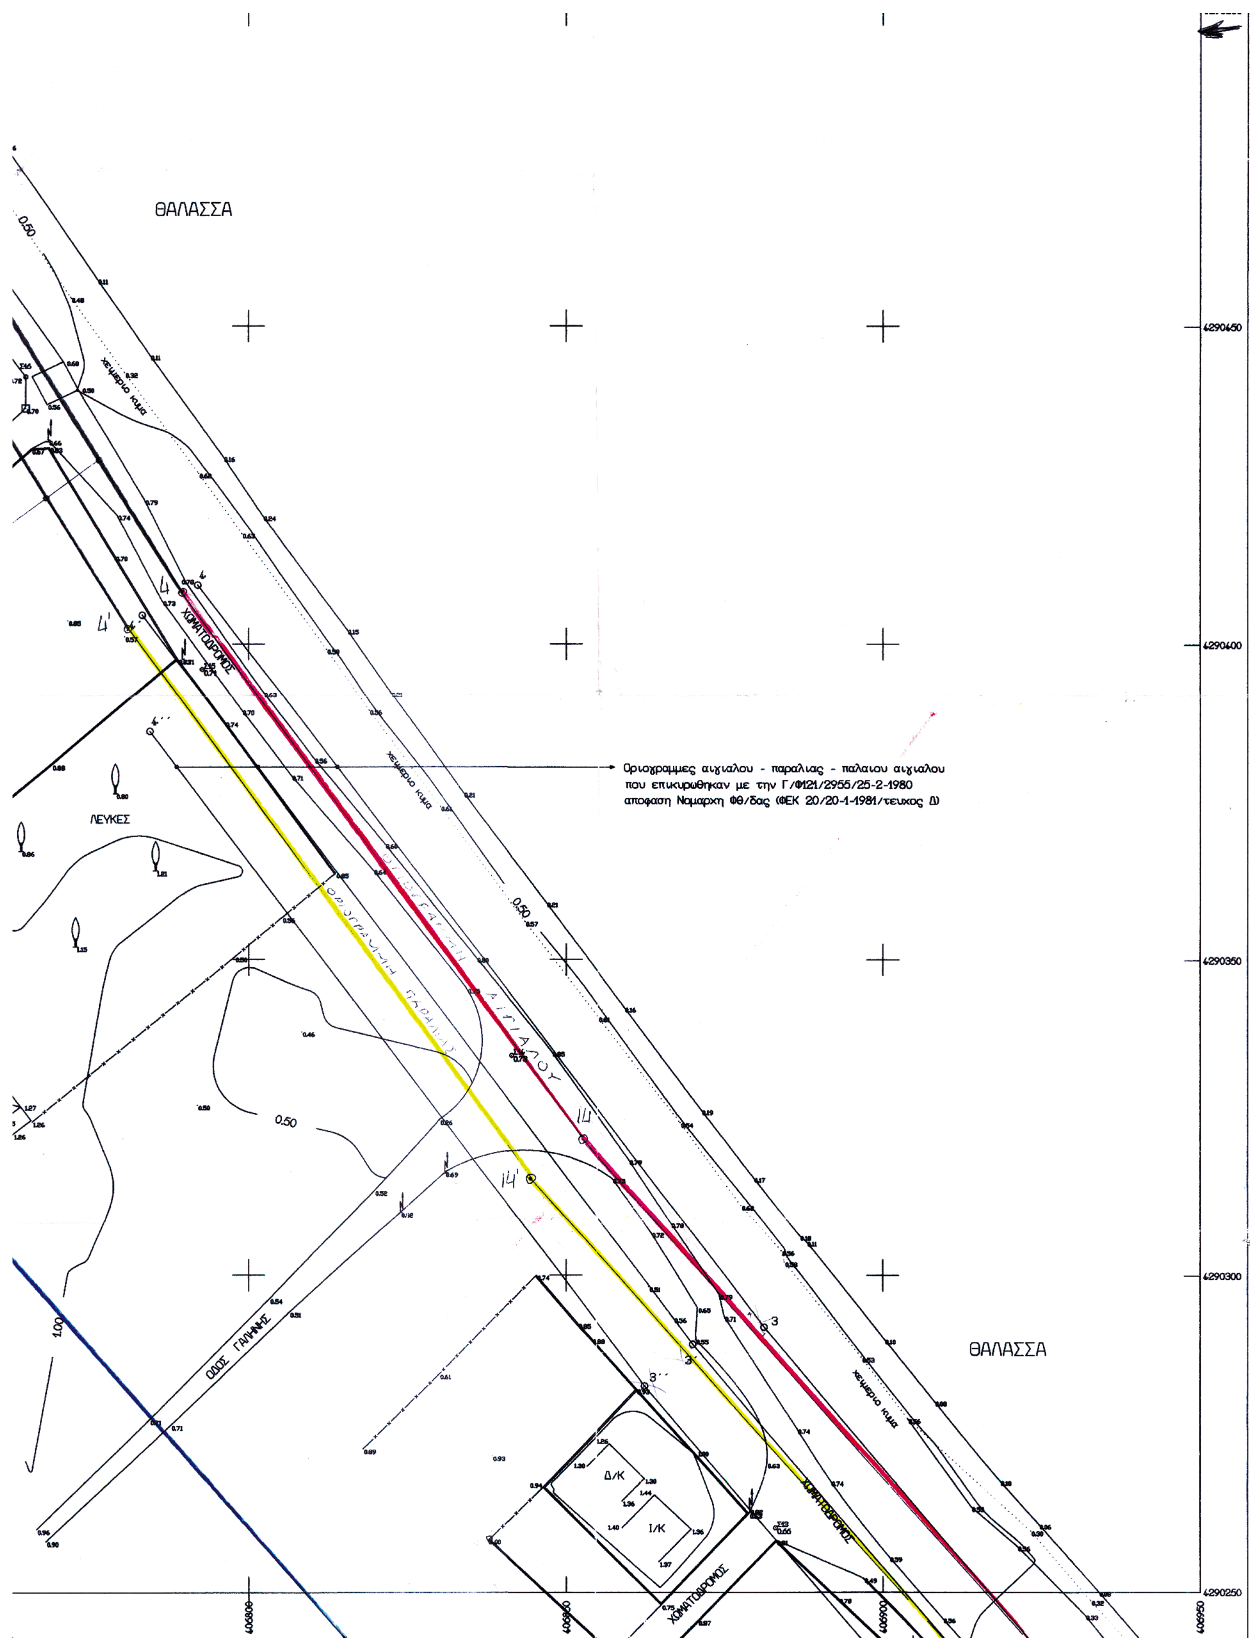
Ο ΠΡΟΕΔΡΟΣ
Φώτης Τσιγκόλης
Εφοριακός ΠΕ/Α

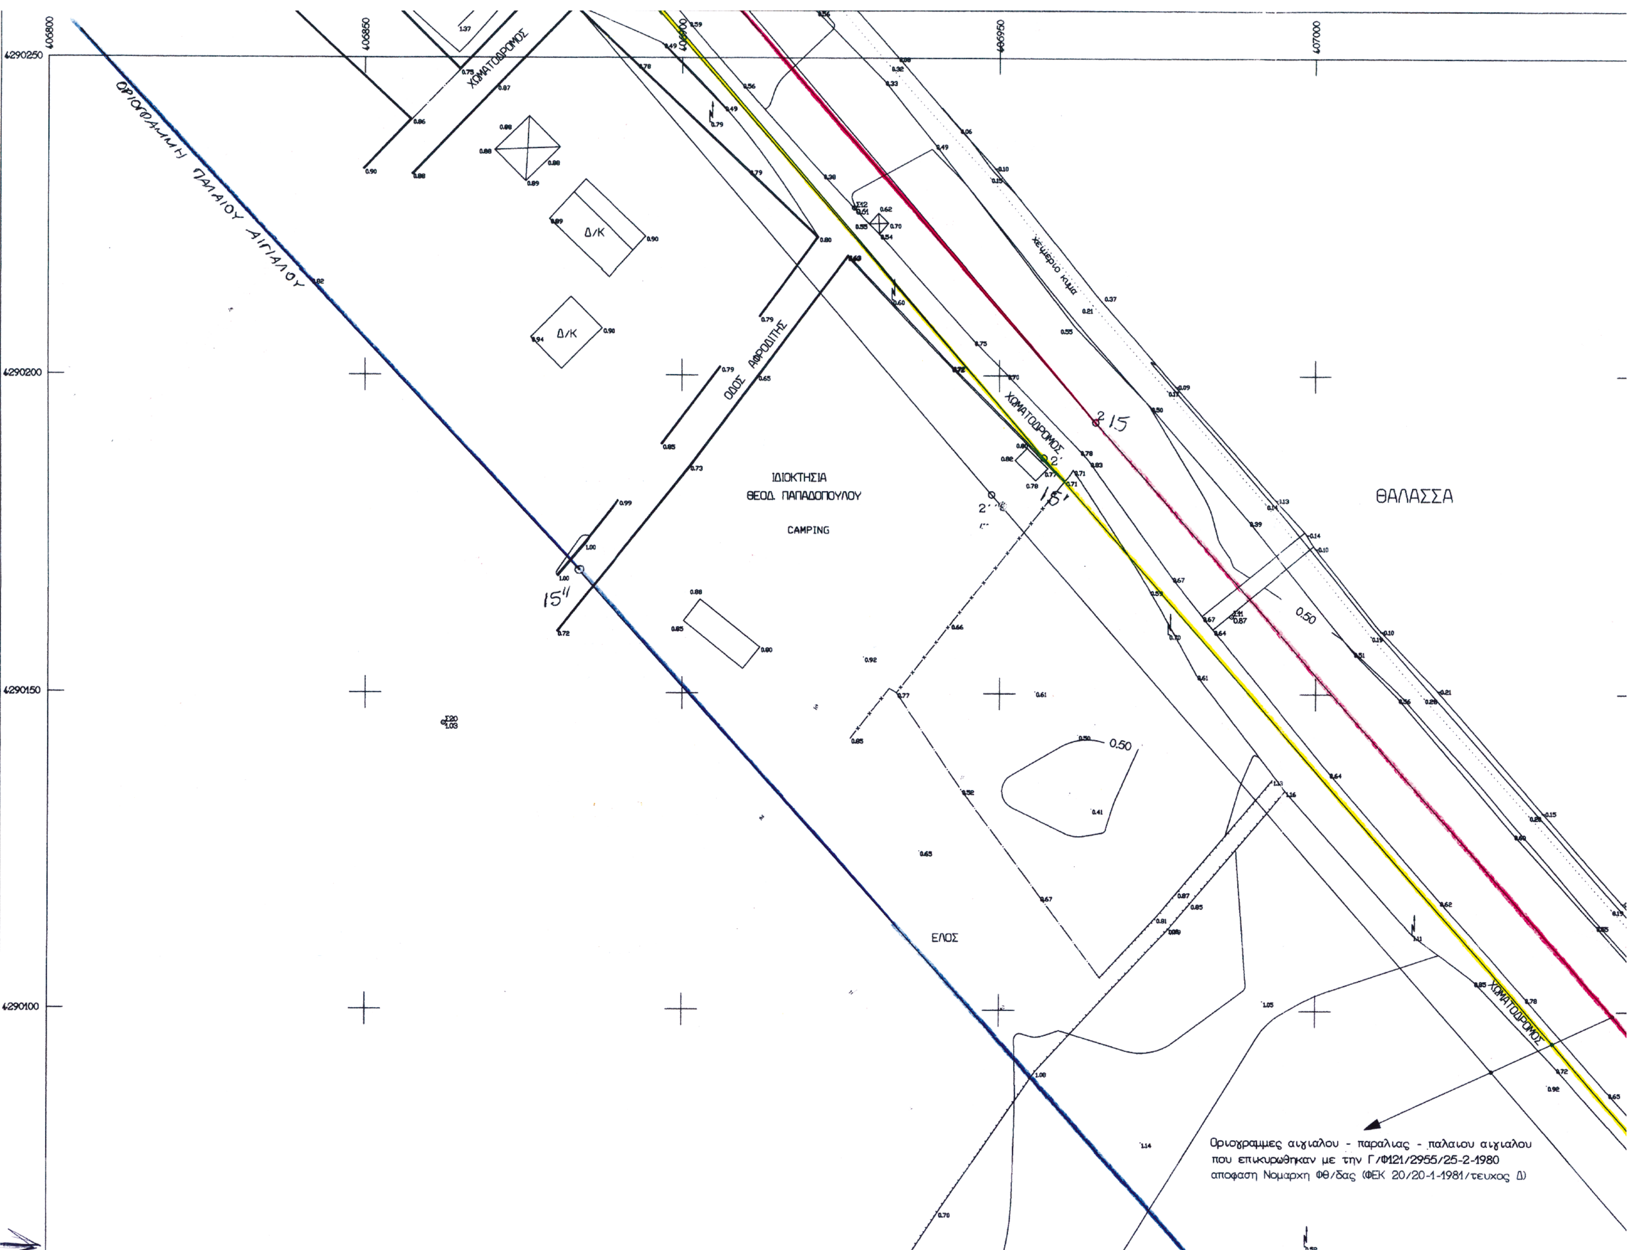
ΤΑ ΜΕΛΗ
1. Στρωματιάς Γεώργιος
Τοπογρ. Μηχ)κός ΕΜΠ
2. ΑΝΕΣΤΟΠΟΥΛΟΣ ΙΩΑΝΝΗΣ
ΑΝΘ/ΡΧΟΣ Λ.Σ.
3. ΞΑΝΘΗ ΦΟΥΝΤΑ
ΑΡΧ. ΜΗΧ. με Α' β.
4. —

ΠΙΝΑΚΑΣ ΣΥΝΤΕΤΑΓΜΕΝΩΝ (ΕΓΣΑ 87)

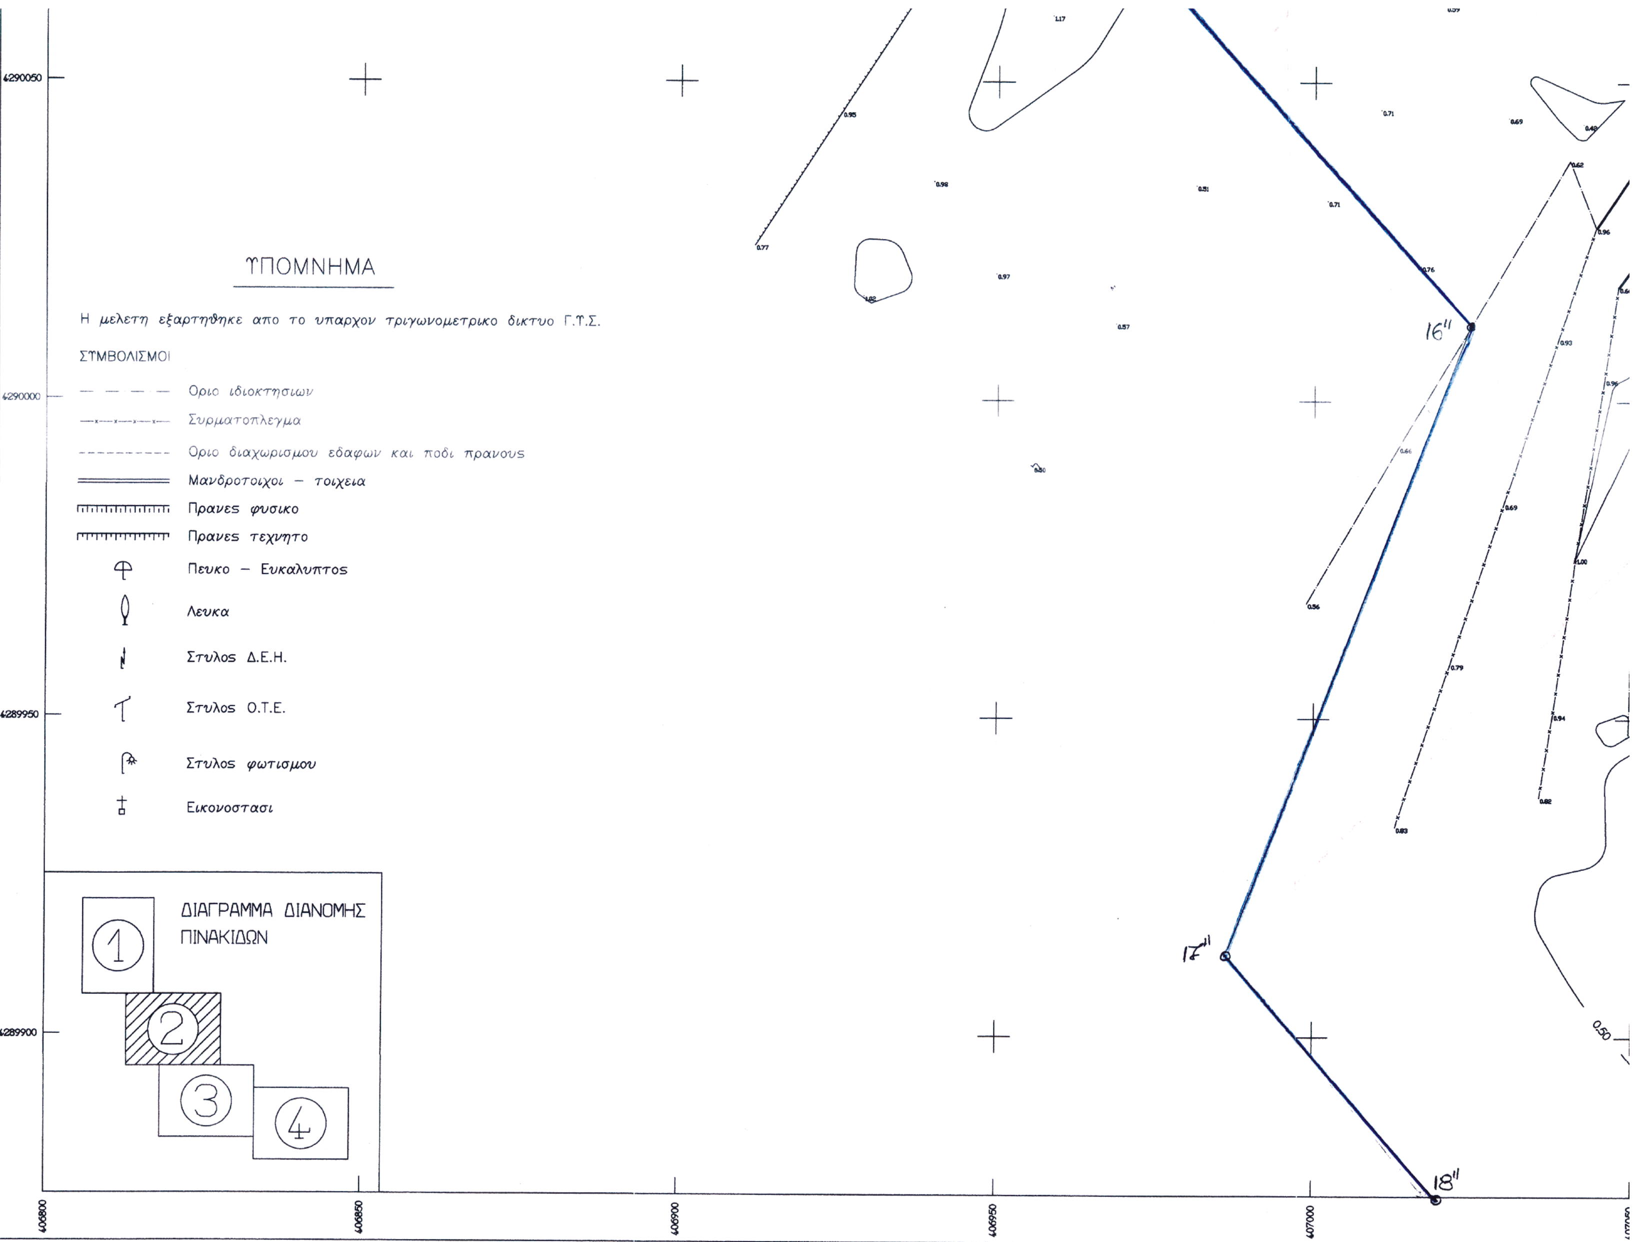
ΑΙΓΙΑΛΟΥ α/α	ΑΙΓΙΑΛΟΥ Ε (Χ)	ΑΙΓΙΑΛΟΥ Ν (Υ)	ΠΑΛΑΙΟΥ ΑΙΓΙΑΛΟΥ α/α	ΠΑΛΑΙΟΥ ΑΙΓΙΑΛΟΥ Ε (Χ)	ΠΑΛΑΙΟΥ ΑΙΓΙΑΛΟΥ Ν (Υ)
4	406.789,50	4.290.408,00	11''	-3.467,00 ΗΑΤΤ	+943,50 ΗΑΤΤ
14	406.852,50	4.290.321,50	14''	406.757,60	4.290.308,40
15	406.965,00	4.290.192,70	15''	406.883,70	4.290.169,40
16	407.069,50	4.290.073,00	16''	407.024,60	4.290.012,10
17	407.096,50	4.290.025,70	17''	406.986,40	4.289.912,80
18	407.388,70	4.289.754,00	18''	407.019,80	4.289.874,80
19	407.601,00	4.289.614,50	19''	407.020,10	4.289.814,60
20	407.671,00	4.289.570,00	20''	407.003,70	4.289.710,20
Α	407.774,50	4.289.535,30	21''	407.130,00	4.289.643,40
			22''	407.301,30	4.289.571,00
			23''	407.355,30	4.289.593,00
			24''	407.419,70	4.289.629,00
			25''	407.452,00	4.289.640,70
			26''	407.582,30	4.289.593,00
			27''	407.669,90	4.289.564,50
			28''	407.711,50	4.289.557,00

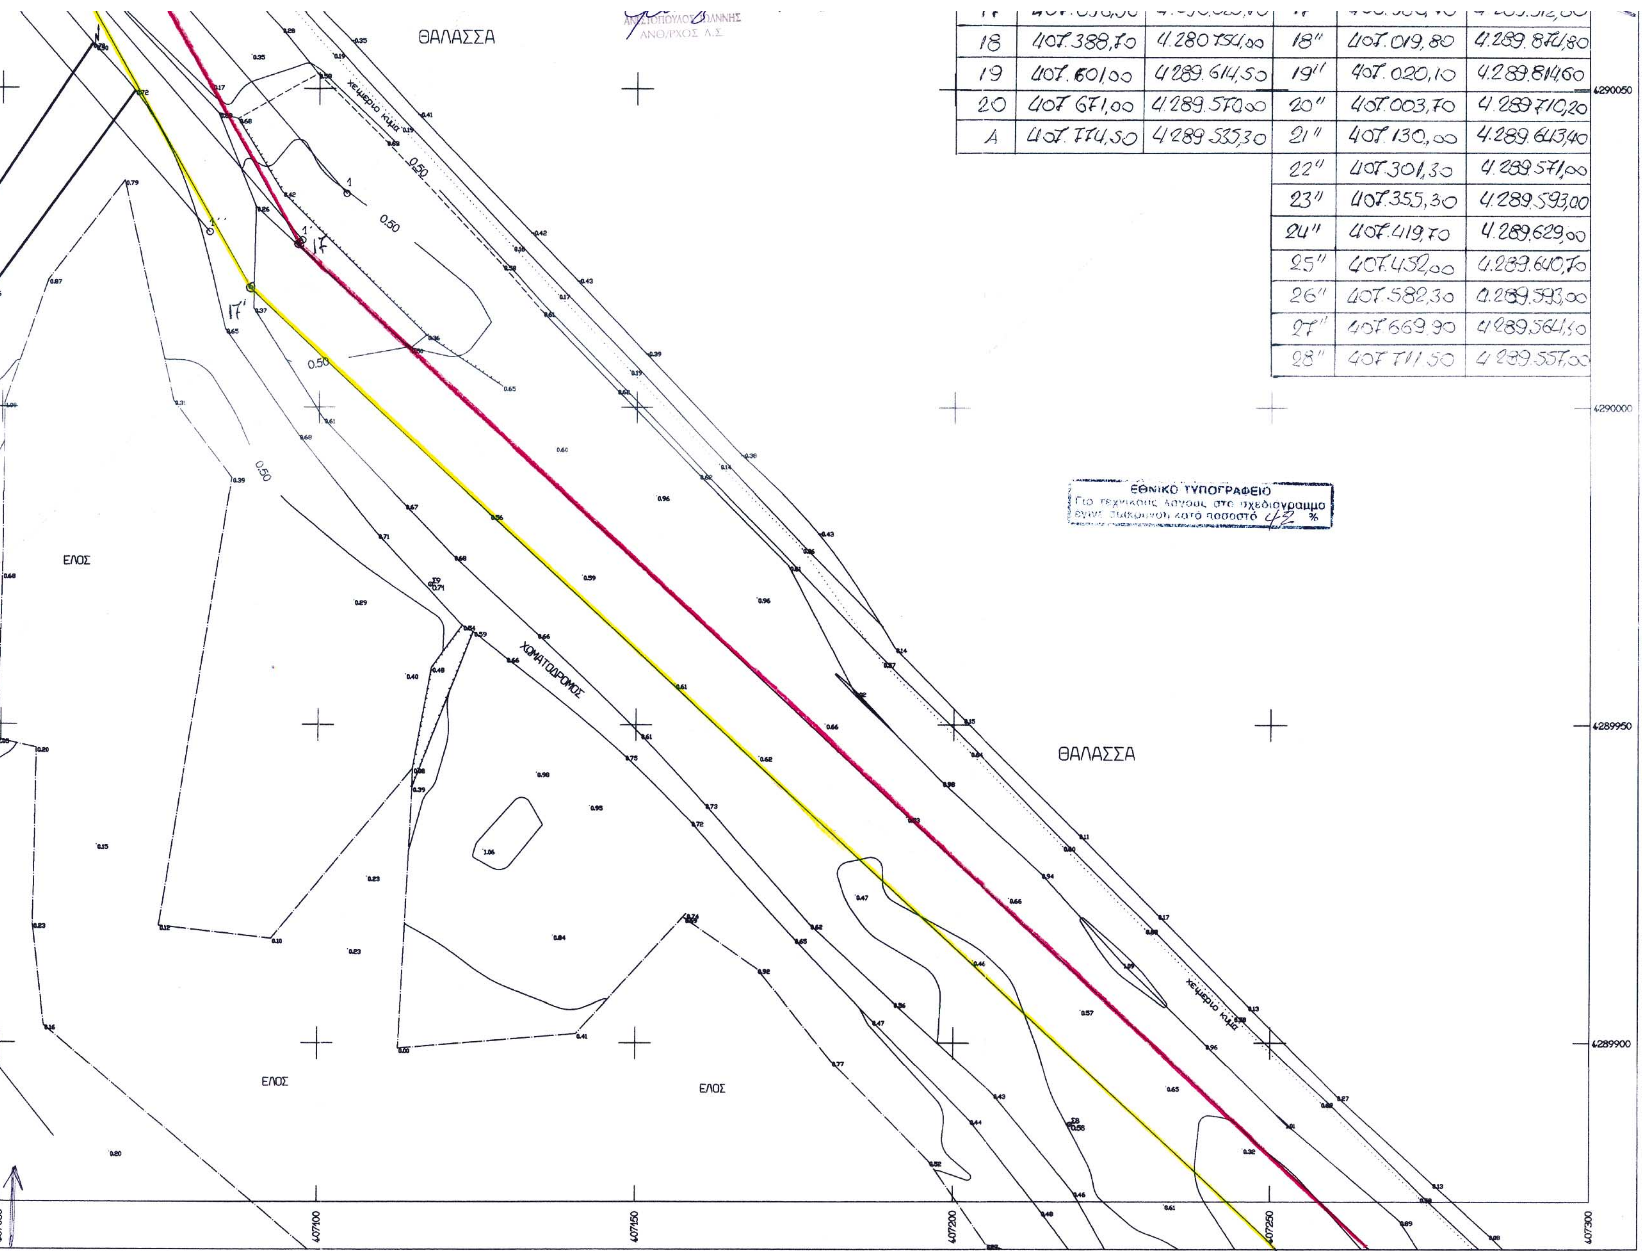

4290450
4290400
4290350
4290300
4290250
406600
406650
406700
0.50
ΧΩΜΑΤΟΔΡΟΜΟΣ
Ι/Κ
ΟΡΙΟΓΡΑΜΜΗ ΠΑΛΑΙΟΥ ΑΙΓΙΑΛΟΥ
11
14
οριογραμμή αιγιαλού-παραλίας και παλαιού αιγιαλού
για την οποία έχει δοθεί σύμφωνη γνώμη ΓΕΝ (Φ544.5/331/01/4-5-01/ΓΕΝ/Α2/Γ2)
και επικυρώθηκαν με την με αρ.πρωτ 1058123/6317/Β0010/16-7-01/απόφ. ΥΠ.ΟΙΚ.
(ΦΕΚ 671/14-8-01/τευχ Δ και
ΦΕΚ 869/18-10-01/τευχ Δ)
ΕΘΝΙΚΟ ΤΥΠΟΓΡΑΦΕΙΟ
Για τεχνικούς λόγους στο σχεδιάγραμμα
έγινε σμίκρυνση κατά ποσοστό 42 %
ΔΙΑΓΡΑΜΜΑ ΔΙΑΝΟΜΗΣ
ΠΙΝΑΚΙΔΩΝ
1
2
3
4


ΘΑΛΑΣΣΑ
χειμεριο κυμα
ΧΩΜΑΤΟΔΡΟΜΟΣ
Οριογραμμες αιγιαλου - παραλιας - παλαιου αιγιαλου
που επικυρωθηκαν με την Γ/Φ121/2955/25-2-1980
αποφαση Νομαρχη Θθ/δας (ΦΕΚ 20/20-1-1981/τευχος Δ)
ΛΕΥΚΕΣ
ΟΔΟΣ ΓΑΛΗΝΗΣ
Δ/Κ
Ι/Κ
ΘΑΛΑΣΣΑ
4290450
4290400
4290350
4290300
4290250

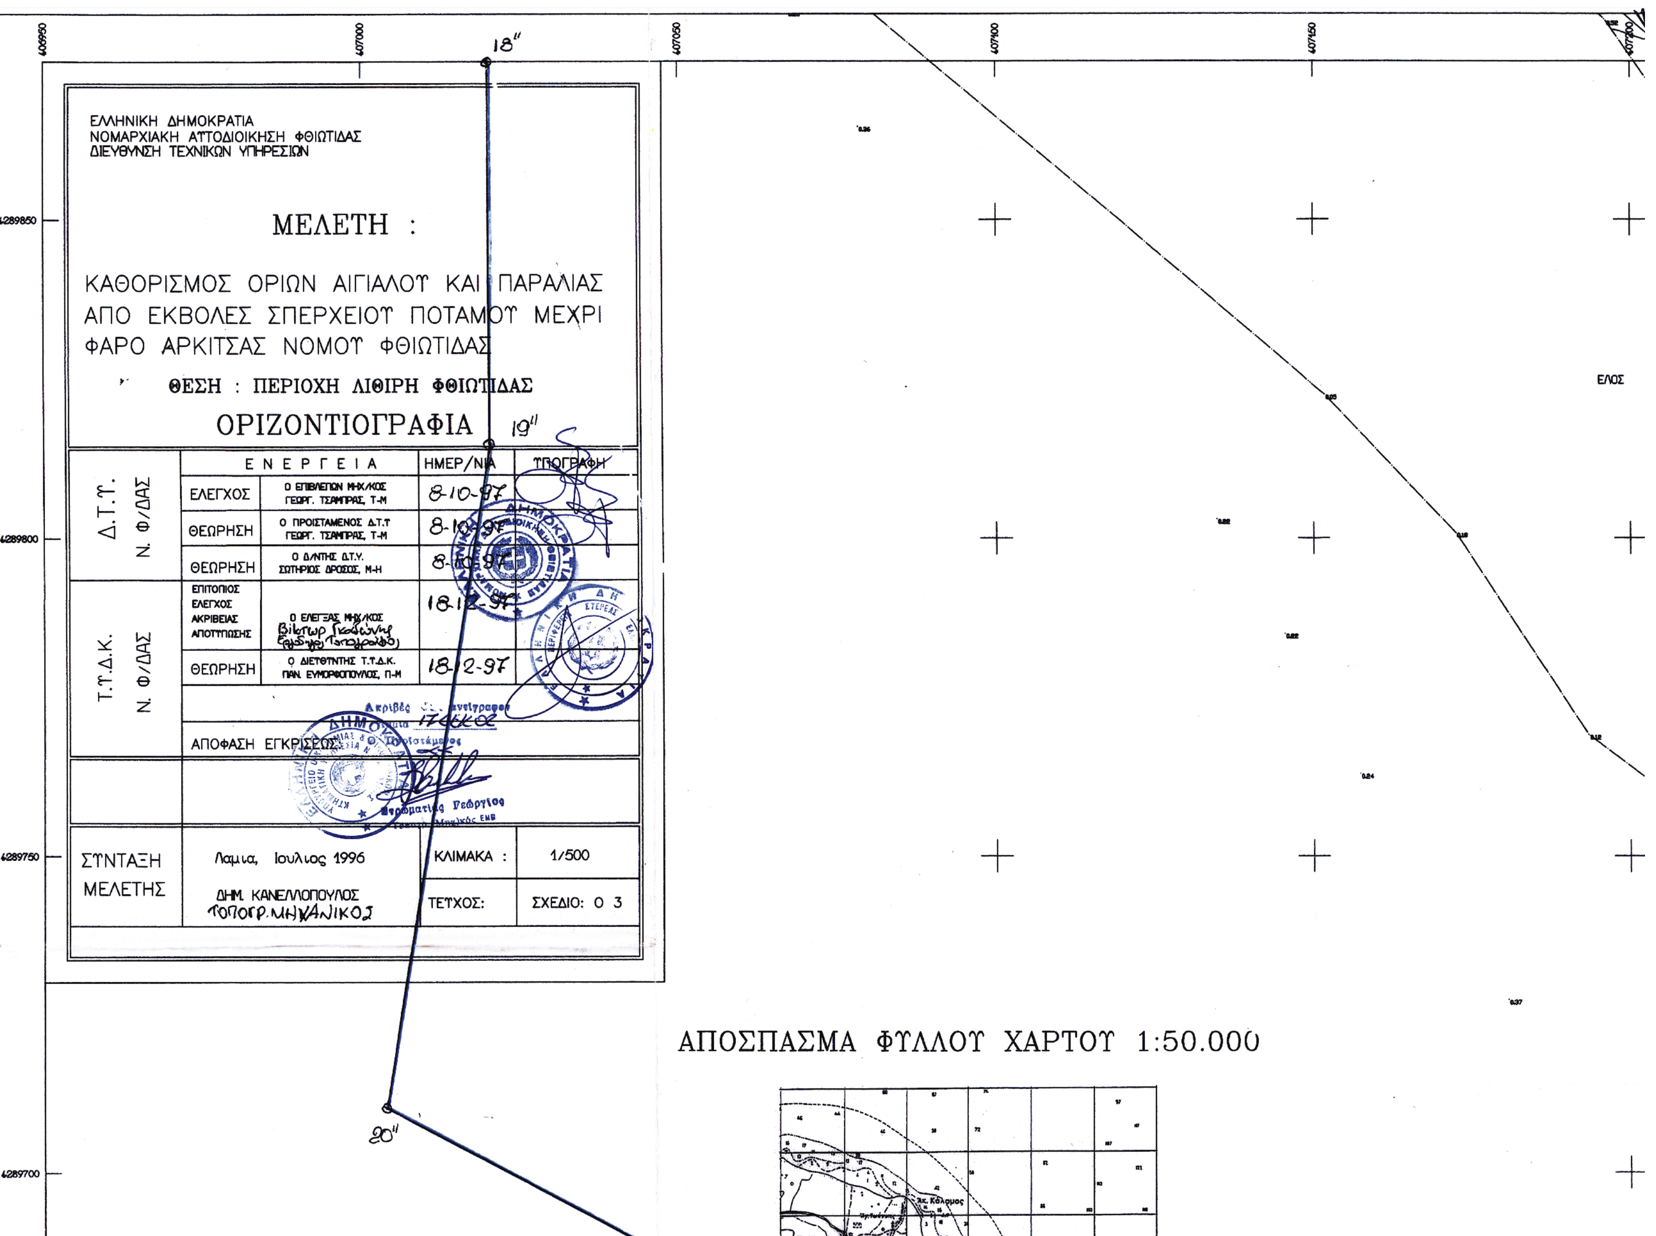

ΘΑΛΑΣΣΑ
χειμέριο κύμα
ΧΩΜΑΤΟΔΡΟΜΟΣ
ΙΔΙΟΚΤΗΣΙΑ ΘΕΟΔ. ΠΑΠΑΔΟΠΟΥΛΟΥ
CAMPING
ΟΔΟΣ ΑΦΡΟΔΙΤΗΣ
ΕΛΟΣ
Δ/Κ
ΟΡΙΟΓΡΑΜΜΗ ΠΑΛΑΙΟΥ ΑΙΓΙΑΛΟΥ
Οριογραμμές αιγιαλού - παραλίας - παλαιού αιγιαλού
που επικυρώθηκαν με την Γ/Φ121/2955/25-2-1980
απόφαση Νομάρχη Φθ/δας (ΦΕΚ 20/20-1-1981/τεύχος Δ)
407000
406950
406900
406850
406800
4290250
4290200
4290150
4290100

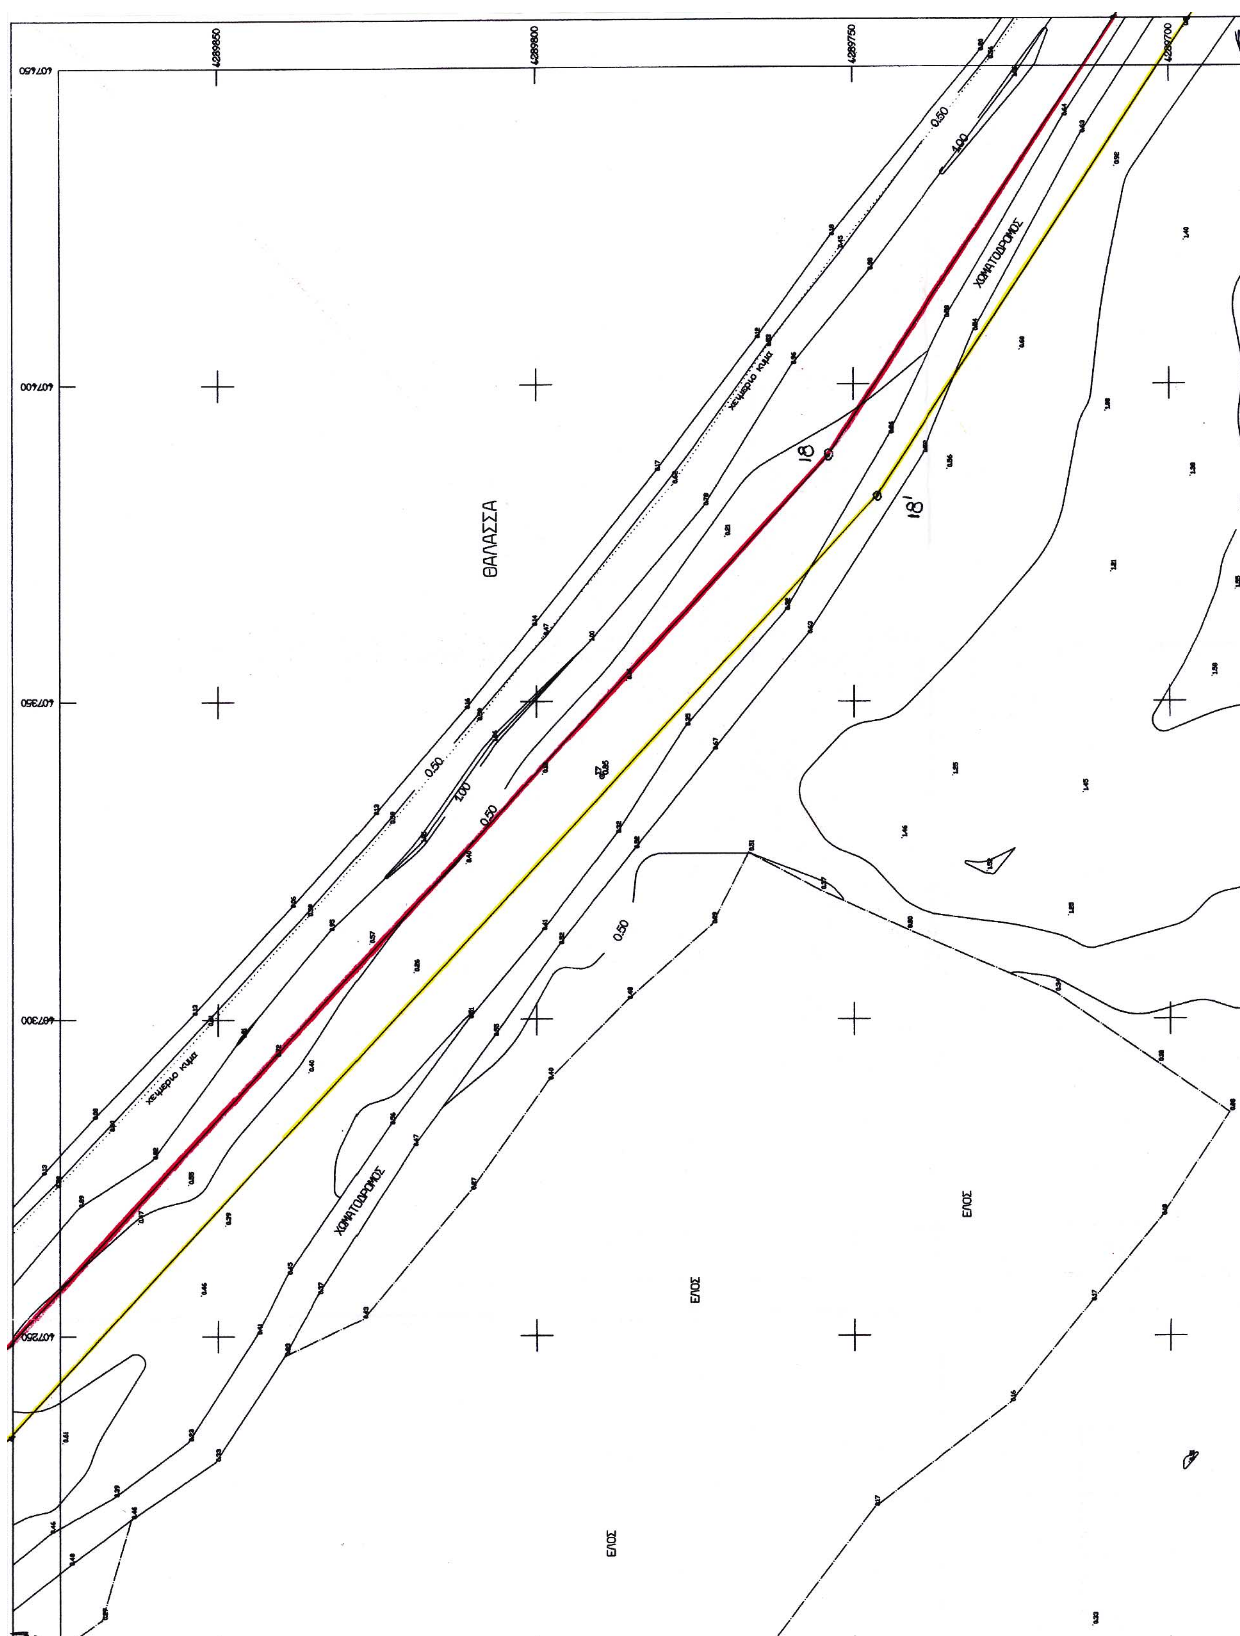

ΑΠΟΣΠΑΣΜΑ ΦΥΛΛΟΥ ΧΑΡΤΟΥ 1:50.000
ΥΠΟΜΝΗΜΑ ΕΠΙΤΡΟΠΗΣ
Το παρον σχεδιαγραμμα συνοδευει την απο 31-1-2003 εκθεση της επιτροπης καθορισμου οριων Αιγιαλου και Παραλιας (αρθρο 3 Ν 2971/2001)
Κοκκινη γραμμη 4,14,15,...,19,20,Α οριογραμμη αιγιαλου
κιτρινη γραμμη 4',14',15',...,19',20',Α' οριογραμμη παραλιας
μπλε γραμμη 11'',14'',15'',...,22'',27',28'' οριογραμμη παλιου αιγιαλου
Στο τμημα 17,18,19,20,Α για πρωτη φορα χαρασσεται αιγιαλος και παραλια.
Στο τμημα 4,14,15,16,17 εχουμε επανακαθορισμο
Για το καθορισμο της οριογραμμης της παραλιας χαραχθηκε πολυγωνικη γραμμη παραλληλη προς την οριογραμμη του αιγιαλου σε αποσταση 10 μετρων για να εξυπηρετουνται οι σκοποι του αρθρου 7 παρ. 1 του Α.Ν. 2344/40
Οι κορυφες της οριογραμμης του αιγιαλου εξασφαλιζονται με συντεταγμενες ΕΓΣΑ 87 συμφωνα με το παραπλευρο πινακα. Ομοιως με συντεταγμενες εξασφαλιζονται και οι κορυφες της οριογραμμης παλαιου αιγιαλου (πινακας)
Δεν υπαρχουν κτισματα στη ζωνη της παραλιας .
Λαμια 31-1-2003
Η ΕΠΙΤΡΟΠΗ
Ο ΠΡΟΕΔΡΟΣ
ΤΑ ΜΕΛΗ
ΞΑΝΘΗ ΦΟΥΝΤΑ
ΑΡΧ. ΜΗΧ. με Α' β.
ΕΛΛΗΝΙΚΗ ΔΗΜΟΚΡΑΤΙΑ
ΝΟΜΑΡΧΙΑΚΗ ΑΥΤΟΔΙΟΙΚΗΣΗ ΦΘΙΩΤΙΔΑΣ
ΔΙΕΥΘΥΝΣΗ ΤΕΧΝΙΚΩΝ ΥΠΗΡΕΣΙΩΝ
ΜΕΛΕΤΗ :
ΚΑΘΟΡΙΣΜΟΣ ΟΡΙΩΝ ΑΙΓΙΑΛΟΥ ΚΑΙ ΠΑΡΑΛΙΑΣ
ΑΠΟ ΕΚΒΟΛΕΣ ΣΠΕΡΧΕΙΟΥ ΠΟΤΑΜΟΥ ΜΕΧΡΙ
ΦΑΡΟ ΑΡΚΙΤΣΑΣ ΝΟΜΟΥ ΦΘΙΩΤΙΔΑΣ
ΘΕΣΗ : ΠΕΡΙΟΧΗ ΛΙΘΙΡΗ ΦΘΙΩΤΙΔΑΣ
ΟΡΙΖΟΝΤΙΟΓΡΑΦΙΑ
ΕΝΕΡΓΕΙΑ
ΗΜΕΡ/ΝΙΑ
ΥΠΟΓΡΑΦΗ
Δ.Τ.Υ. Ν. Φ/ΔΑΣ
ΕΛΕΓΧΟΣ
Ο ΕΠΙΒΛΕΠΩΝ ΜΗΧ/ΚΟΣ ΓΕΩΡΓ. ΤΣΑΜΠΡΑΣ, Τ-Μ
8-10-97
ΘΕΩΡΗΣΗ
Ο ΠΡΟΪΣΤΑΜΕΝΟΣ Δ.Τ.Υ. ΓΕΩΡΓ. ΤΣΑΜΠΡΑΣ, Τ-Μ
8-10-97
ΘΕΩΡΗΣΗ
Ο Δ/ΝΤΗΣ Δ.Τ.Υ. ΣΩΤΗΡΙΟΣ ΔΡΟΣΟΣ, Μ-Η
8-10-97
Τ.Τ.Δ.Κ. Ν. Φ/ΔΑΣ
ΕΠΙΤΟΠΙΟΣ ΕΛΕΓΧΟΣ ΑΚΡΙΒΕΙΑΣ ΑΠΟΤΥΠΩΣΗΣ
Ο ΕΛΕΓΞΑΣ ΜΗΧ/ΚΟΣ
18-12-97
ΘΕΩΡΗΣΗ
Ο ΔΙΕΥΘΥΝΤΗΣ Τ.Τ.Δ.Κ. ΠΑΝ. ΕΥΜΟΡΦΟΠΟΥΛΟΣ, Π-Μ
18-12-97
ΑΠΟΦΑΣΗ ΕΓΚΡΙΣΕΩΣ:
ΣΥΝΤΑΞΗ ΜΕΛΕΤΗΣ
Λαμια, Ιουλιος 1996
ΔΗΜ. ΚΑΝΕΛΛΟΠΟΥΛΟΣ ΤΟΠΟΓΡΑΦΟΣ ΜΗΧΑΝΙΚΟΣ
ΚΛΙΜΑΚΑ : 1/500
ΤΕΥΧΟΣ:
ΣΧΕΔΙΟ: 0 2
ΠΙΝΑΚΑΣ ΣΥΝΤΕΤΑΓΜΕΝΩΝ (ΕΓΣΑ 87)
ΑΙΓΙΑΛΟΥ | ΠΑΛΑΙΟΥ ΑΙΓΙΑΛΟΥ
α/α | Ε (Χ) | Ν (Ψ) | α/α | Ε (Χ) | Ν (Ψ)
4 | 406.789,50 | 4.290.408,00 | 11'' | -3.467,00 ΗΑΤΤ | +943,50 ΗΑΤΤ
14 | 406.852,50 | 4.290.321,50 | 14'' | 406.757,60 | 4.290.308,40
15 | 406.965,00 | 4290192,70 | 15'' | 406.883,70 | 4290169,40
16 | 407.069,50 | 4290.073,00 | 16'' | 407.024,60 | 4290012,10


ΥΠΟΜΝΗΜΑ
Η μελετη εξαρτηθηκε απο το υπαρχον τριγωνομετρικο δικτυο Γ.Υ.Σ.
ΣΥΜΒΟΛΙΣΜΟΙ
Οριο ιδιοκτησιων
Συρματοπλεγμα
Οριο διαχωρισμου εδαφων και ποδι πρανους
Μανδροτοιχοι - τοιχεια
Πρανες φυσικο
Πρανες τεχνητο
Πευκο - Ευκαλυπτος
Λευκα
Στυλος Δ.Ε.Η.
Στυλος Ο.Τ.Ε.
Στυλος φωτισμου
Εικονοστασι
ΔΙΑΓΡΑΜΜΑ ΔΙΑΝΟΜΗΣ ΠΙΝΑΚΙΔΩΝ
1
2
3
4
16''
17''
18''
0.50
4290050
4290000
4289950
4289900
406800
406850
406900
406950
407000



18	407.388,70	4.280 754,00	18''	407.019,80	4.289.871,80
19	407.601,00	4.289.614,50	19''	407.020,10	4.289.814,60
20	407.671,00	4.289.570,00	20''	407.003,70	4.289.710,20
A	407.774,50	4.289.535,30	21''	407.130,00	4.289.613,40
			22''	407.301,30	4.289.571,00
			23''	407.355,30	4.289.593,00
			24''	407.419,70	4.289.629,00
			25''	407.452,00	4.289.640,70
			26''	407.582,30	4.289.593,00
			27''	407.669,90	4.289.564,50
			28''	407.711,50	4.289.557,00


ΕΛΛΗΝΙΚΗ ΔΗΜΟΚΡΑΤΙΑ
ΝΟΜΑΡΧΙΑΚΗ ΑΥΤΟΔΙΟΙΚΗΣΗ ΦΘΙΩΤΙΔΑΣ
ΔΙΕΥΘΥΝΣΗ ΤΕΧΝΙΚΩΝ ΥΠΗΡΕΣΙΩΝ
ΜΕΛΕΤΗ :
ΚΑΘΟΡΙΣΜΟΣ ΟΡΙΩΝ ΑΙΓΙΑΛΟΥ ΚΑΙ ΠΑΡΑΛΙΑΣ
ΑΠΟ ΕΚΒΟΛΕΣ ΣΠΕΡΧΕΙΟΥ ΠΟΤΑΜΟΥ ΜΕΧΡΙ
ΦΑΡΟ ΑΡΚΙΤΣΑΣ ΝΟΜΟΥ ΦΘΙΩΤΙΔΑΣ
ΘΕΣΗ : ΠΕΡΙΟΧΗ ΛΙΘΙΡΗ ΦΘΙΩΤΙΔΑΣ
ΟΡΙΖΟΝΤΙΟΓΡΑΦΙΑ
Δ.Τ.Υ.
Ν. Φ/ΔΑΣ
Τ.Τ.Δ.Κ.
Ν. Φ/ΔΑΣ
ΕΝΕΡΓΕΙΑ
ΗΜΕΡ/ΝΙΑ
ΥΠΟΓΡΑΦΗ
ΕΛΕΓΧΟΣ
ΘΕΩΡΗΣΗ
ΘΕΩΡΗΣΗ
ΘΕΩΡΗΣΗ
ΑΠΟΦΑΣΗ ΕΓΚΡΙΣΕΩΣ
ΣΥΝΤΑΞΗ ΜΕΛΕΤΗΣ
Λαμία, Ιούλιος 1996
ΚΛΙΜΑΚΑ : 1/500
ΤΕΥΧΟΣ:
ΣΧΕΔΙΟ: 0 3
ΑΠΟΣΠΑΣΜΑ ΦΥΛΛΟΥ ΧΑΡΤΟΥ 1:50.000
18''
19''
20''
4289850
4289800
4289750
4289700


4289850
4289800
4289750
4289700
407450
407400
407350
407300
407250
ΘΑΛΑΣΣΑ
χειμέριο κύμα
ΧΩΜΑΤΟΔΡΟΜΟΣ
ΕΛΟΣ
18
18'
0.50
1.00

ΥΠΟΜΝΗΜΑ

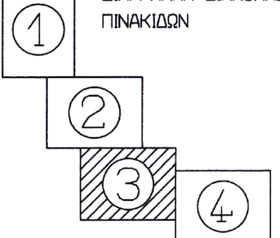
Η μελετη εξαρτηθηκε απο το υπαρχον τριγωνομετρικο δικτυο Γ.Τ.Σ.

ΣΥΜΒΟΛΙΣΜΟΙ

- Οριο ιδιοκτησιων
- Συρματοπλεγμα
- Οριο διαχωρισμου εδαφων και ποδι πρανους
- Μανδροτοιχοι – τοιχεια
- Πρανες φυσικο
- Πρανες τεχνητο
- Πευκο – Ευκαλυπτος
- Λευκα
- Στυλος Δ.Ε.Η.
- Στυλος Ο.Τ.Ε.
- Στυλος φωτισμου
- Εικονοστασι

ΕΘΝΙΚΟ ΤΥΠΟΓΡΑΦΕΙΟ
Για τεχνικούς λόγους στο σχεδιάγραμμα έγινε σμίκρυνση κατά ποσοστό 42 %

ΔΙΑΓΡΑΜΜΑ ΔΙΑΝΟΜΗΣ ΠΙΝΑΚΙΔΩΝ





21''

ΥΠΟΜΝΗΜΑ ΕΠΙΤΡΟΠΗΣ

Το παρον σχεδιαγραμμα συνοδευει την απο 31-1-2003 εκθεση της επιτροπης καθορισμου οριων Αιγιαλου και Παραλιας (αρθρο 3 Ν 2971/2001)

- Κοκκινη γραμμη 4,14,15,...,19,20,Α οριογραμμη αιγιαλου
- κιτρινη γραμμη 4',14',15',...,19',20',Α' οριογραμμη παραλιας
- μπλε γραμμη 11'',14'',15'',...,26'',27'',28'' οριογραμμη παλιου αιγιαλου

Στο τμημα 17,18,19,20,Α για πρωτη φορα χαρασσεται αιγιαλος και παραλια.

Στο τμημα 4,14,15,16,17 εχουμε επανακαθορισμο

Για το καθορισμο της οριογραμμης της παραλιας χαραχθηκε πολυγωνικη γραμμη παραλληλη προς την οριογραμμη του αιγιαλου σε αποσταση 10 μετρων για να εξυπηρετουνται οι σκοποι του αρθρου 7 παρ. 1 τουΑΝ. 2344 /40

Οι κορυφες της οριογραμμης του αιγιαλου εξασφαλιζονται με συντεταγμενες ΕΓΣΑ 87 συμφωνα με το παραπλευρο πινακα. Ομοιως με συντεταγμενες εξασφαλιζονται και οι κορυφες της οριογραμμης παλαιου αιγιαλου (πινακας)

Δεν υπαρχουν κτισματα στη ζωνη της παραλιας.

Λαμια 31-1-2003

Η ΕΠΙΤΡΟΠΗ

ΟΠΡΟΕΔΡΟΣ
Φώτης Τσιγκόλης Εφοριακός ΠΕ/Α

ΤΑ ΜΕΛΗ

1 Βερβελιάς Γεώργιος Τοπογρ. Μηχ/κός ΕΜΠ

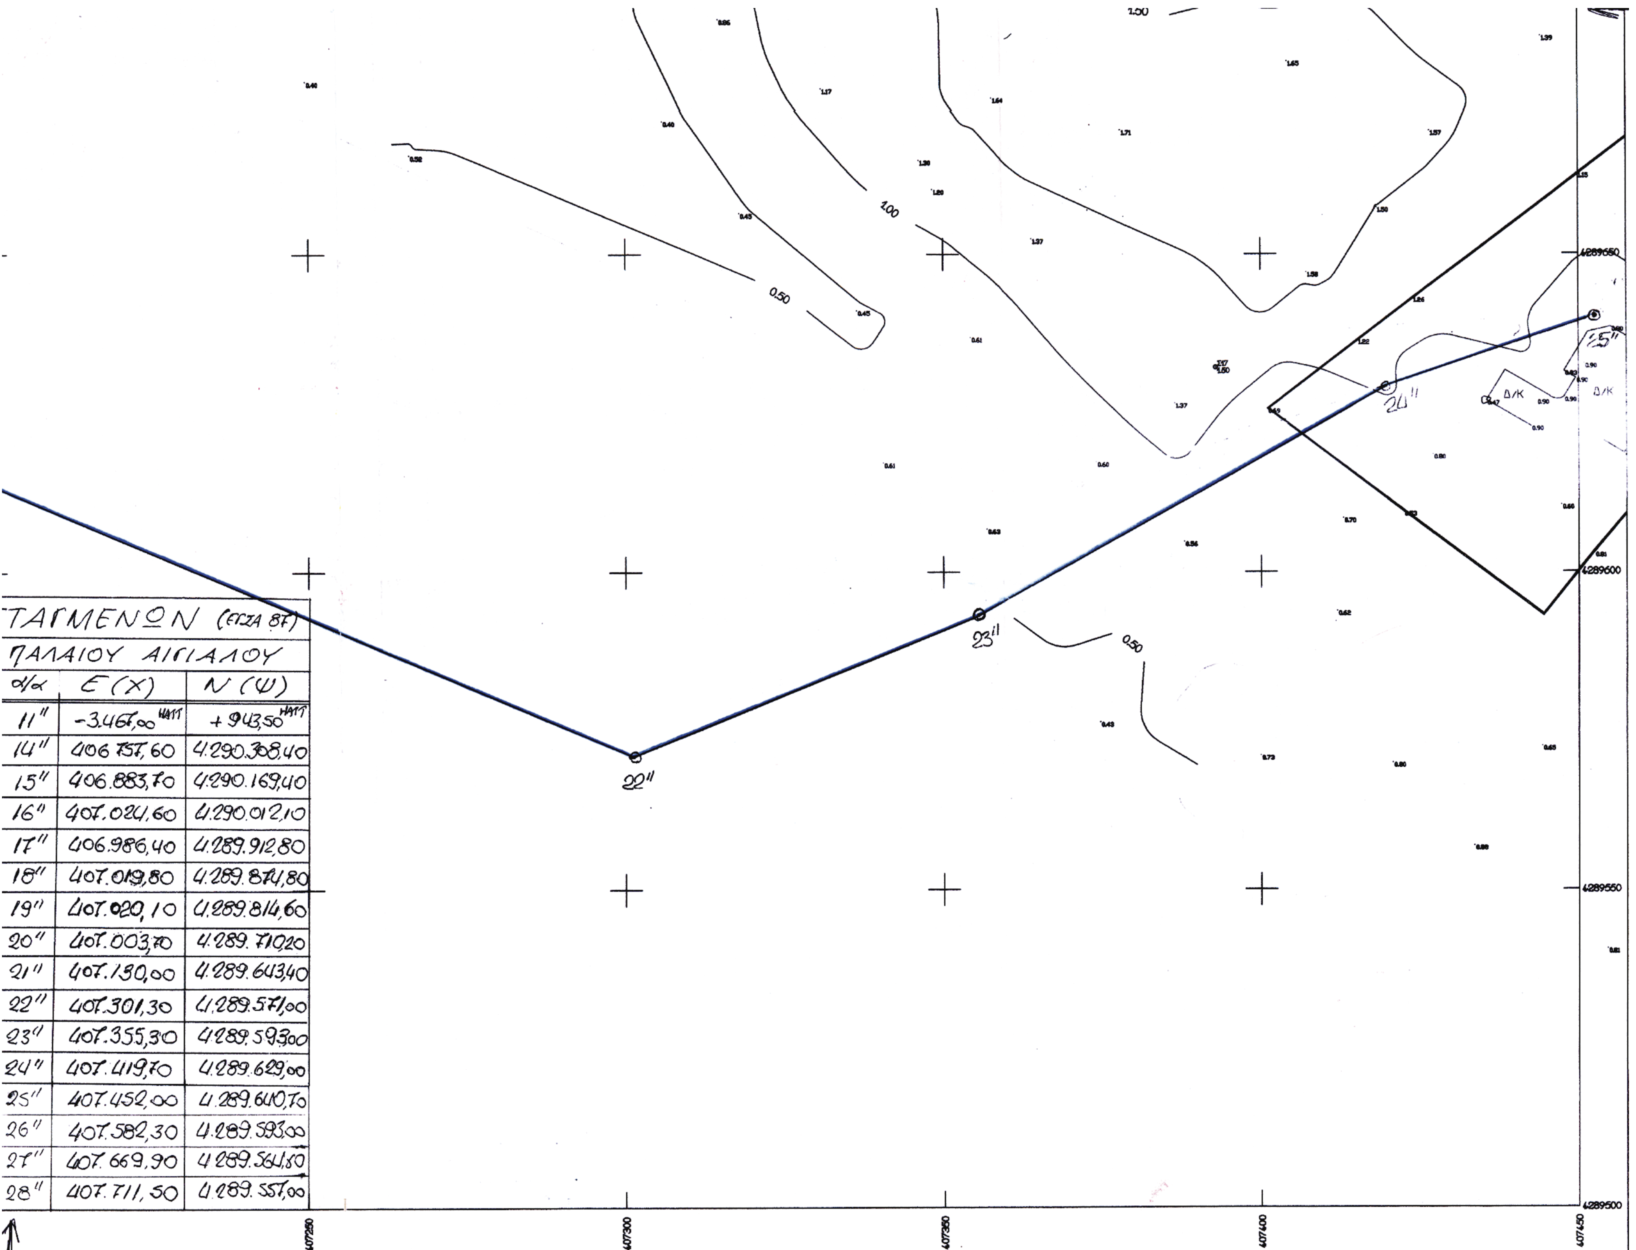
2 ΑΝΑΣΤΟΠΟΥΛΟΣ ΙΩΑΝΝΗΣ ΑΝΘ/ΡΧΟΣ Λ.Σ

3 ΞΑΝΘΗ ΦΟΥΝΤΑ ΑΡΧ. ΜΗΧ. Α' β.

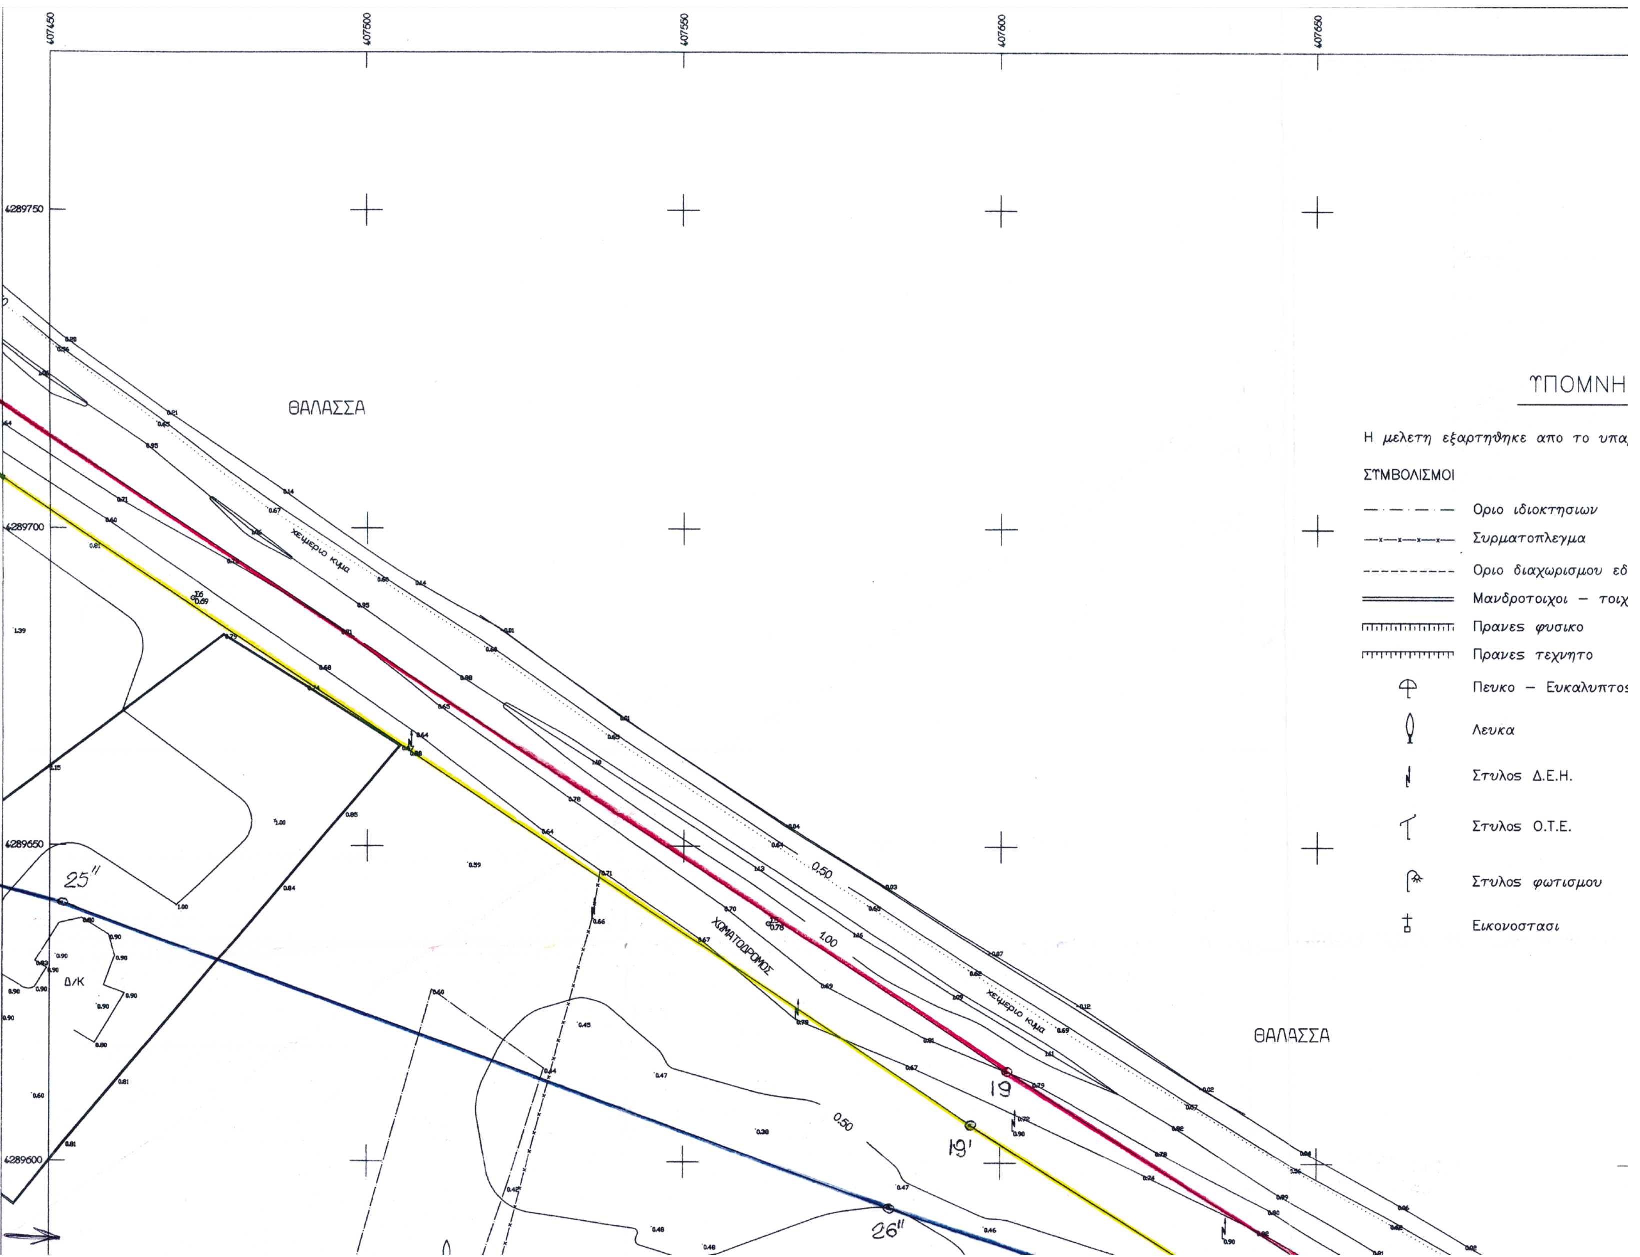
4

ΠΙΝΑΚΑΣ ΣΥΝΤΕ		
	ΑΙΓΙΑΛΟΥ	
Α/α	Ε (Χ)	Ν (Ψ)
4	406.789,50	4.290.408,00
14	406.852,50	4.290.321,50
15	406.965,00	4.290.192,70
16	407.069,50	4.290.073,00
17	407.096,50	4.290.025,70
18	407.388,70	4.289.754,00
19	407.601,00	4.289.614,50
20	407.671,00	4.289.570,00
Α	407.774,50	4.289.535,30

4289650
4289600
4289550
4289500
406950
407000
407050
407100
407150
407200



...ΤΑΓΜΕΝΩΝ (ΕΓΣΑ 87)		
ΠΑΛΑΙΟΥ ΑΙΓΙΑΛΟΥ		
α/α	Ε (Χ)	Ν (Ψ)
11''	-3.467,00 ΗΑΤΤ	+943,50 ΗΑΤΤ
14''	406.757,60	4.290.308,40
15''	406.883,70	4.290.169,40
16''	407.024,60	4.290.012,10
17''	406.986,40	4.289.912,80
18''	407.019,80	4.289.871,80
19''	407.020,10	4.289.814,60
20''	407.003,70	4.289.710,20
21''	407.130,00	4.289.643,40
22''	407.301,30	4.289.571,00
23''	407.355,30	4.289.593,00
24''	407.419,70	4.289.629,00
25''	407.452,00	4.289.640,70
26''	407.582,30	4.289.593,00
27''	407.669,90	4.289.561,80
28''	407.711,50	4.289.557,00


ΥΠΟΜΝΗ
Η μελετη εξαρτηθηκε απο το υπα
ΣΥΜΒΟΛΙΣΜΟΙ
Οριο ιδιοκτησιων
Συρματοπλεγμα
Οριο διαχωρισμου εδ
Μανδροτοιχοι – τοιχ
Πρανες φυσικο
Πρανες τεχνητο
Πευκο – Ευκαλυπτο
Λευκα
Στυλος Δ.Ε.Η.
Στυλος Ο.Τ.Ε.
Στυλος φωτισμου
Εικονοστασι
ΘΑΛΑΣΣΑ
ΘΑΛΑΣΣΑ
χειμεριο κυμα
χειμεριο κυμα
ΧΩΜΑΤΟΔΡΟΜΟΣ
0.50
1.00
0.50
19
19'
26''
25''
Δ/Κ
407450
407500
407550
407600
407650
4289750
4289700
4289650
4289600

407700 407750 407800 407850 407900

ΑΠΟΣΠΑΣΜΑ ΦΥΛΛΟΥ ΧΑΡΤΟΥ 1:50.000

ΜΑ

ρχον τριγωνομετρικο δικτυο Γ.Τ.Σ.

αφων και ποδι πρανους

τεια

ΥΠΟΜΝΗΜΑ ΕΠΙΤΡΟΠΗΣ

Το παρον σχεδιαγραμμα συνοδευει την απο 31-1-2003 εκθεση της επιτροπης καθορισμου οριων Αιγιαλου και Παραλιας (αρθρο 3 Ν 2971/2001)

Κοκκινη γραμμη 4,14,15,16,...,20,Α οριογραμμη αιγιαλου

κιτρινη γραμμη 4',14',15',16',...,20',Α' οριογραμμη παραλιας

μπλε γραμμη 11'',14'',15'',16'',...,27'',28'' οριογραμμη παλιου αιγιαλου

Στο τμημα 17,18,19,20,Α για πρωτη φορα χαρασσεται αιγιαλος και παραλια.

Στο τμημα 4-14-15-16-17 εχουμε επανακαθορισμο

Για το καθορισμο της οριογραμμης της παραλιας χαραχθηκε πολυγωνικη γραμμη παραλληλη προς την οριογραμμη του αιγιαλου σε αποσταση 10 μετρων για να εξυπηρετουνται οι σκοποι του αρθρου 7 παρ. 1 του Α.Ν. 2344/40

Οι κορυφες της οριογραμμης του αιγιαλου εξασφαλιζονται με συντεταγμενες ΕΓΣΑ 87 συμφωνα με το παραπλευρο πινακα. Ομοιως με συντεταγμενες εξασφαλιζονται και οι κορυφες της οριογραμμης παλαιου αιγιαλου (πινακας)

Δεν υπαρχουν κτισματα στη ζωνη της παραλιας.

Λαμια 31-1-2003

Η ΕΠΙΤΡΟΠΗ

ΟΠΡΟΕΔΡΟΣ

ΤΑ ΜΕΛΗ

1. Φερματιάς Γεώργιος Τοπογρ. Μηχ/κός ΕΜΠ

3. ΞΑΝΘΗ ΦΟΥΝΤΑ ΑΡΧ. ΜΗΧ. με Α' β.

ΕΛΛΗΝΙΚΗ ΔΗΜΟΚΡΑΤΙΑ
ΝΟΜΑΡΧΙΑΚΗ ΑΥΤΟΔΙΟΙΚΗΣΗ ΦΘΙΩΤΙΔΑΣ
ΔΙΕΥΘΥΝΣΗ ΤΕΧΝΙΚΩΝ ΥΠΗΡΕΣΙΩΝ

ΜΕΛΕΤΗ :

ΚΑΘΟΡΙΣΜΟΣ ΟΡΙΩΝ ΑΙΓΙΑΛΟΥ ΚΑΙ ΠΑΡΑΛΙΑΣ ΑΠΟ ΕΚΒΟΛΕΣ ΣΠΕΡΧΕΙΟΥ ΠΟΤΑΜΟΥ ΜΕΧΡΙ ΦΑΡΟ ΑΡΚΙΤΣΑΣ ΝΟΜΟΥ ΦΘΙΩΤΙΔΑΣ

ΘΕΣΗ : ΠΕΡΙΟΧΗ ΛΙΘΙΡΗ ΦΘΙΩΤΙΔΑΣ

ΟΡΙΖΟΝΤΙΟΓΡΑΦΙΑ

	ΕΝΕΡΓΕΙΑ		ΗΜΕΡ/ΝΙΑ	ΥΠΟΓΡΑΦΗ
Δ.Τ.Τ. Ν. Φ/ΔΑΣ	ΕΛΕΓΧΟΣ	Ο ΕΠΙΒΛΕΠΩΝ ΜΗΧ/ΚΟΣ ΓΕΩΡΓ. ΤΣΑΜΠΡΑΣ, Τ-Μ	8-10-97	
	ΘΕΩΡΗΣΗ	Ο ΠΡΟΪΣΤΑΜΕΝΟΣ Δ.Τ.Τ ΓΕΩΡΓ. ΤΣΑΜΠΡΑΣ, Τ-Μ	8-10-97	
	ΘΕΩΡΗΣΗ	Ο Δ/ΝΤΗΣ Δ.Τ.Υ. ΣΩΤΗΡΙΟΣ ΔΡΟΣΟΣ, Μ-Η	8-10-96	
Τ.Τ.Δ.Κ. Ν. Φ/ΔΑΣ	ΕΠΙΤΟΠΙΟΣ ΕΛΕΓΧΟΣ ΑΚΡΙΒΕΙΑΣ ΑΠΟΤΥΠΩΣΗΣ	Ο ΕΛΕΓΞΑΣ ΜΗΧ/ΚΟΣ Βίκτωρ Γκοζώνης Τοπογράφος Μηχανικός	18-12-97	
	ΘΕΩΡΗΣΗ	Ο ΔΙΕΥΘΥΝΤΗΣ Τ.Τ.Δ.Κ. ΠΑΝ. ΕΥΜΟΡΦΟΠΟΥΛΟΣ, Π-Μ	18-12-97	
	ΑΠΟΦΑΣΗ ΕΓΚΡΙΣΕΩΣ:		17 ΔΕΚ 02	

ΣΥΝΤΑΞΗ ΜΕΛΕΤΗΣ	Λαμια, Ιουλιος 1996	ΚΛΙΜΑΚΑ :	1/500
	ΔΗΜ. ΚΑΝΕΛΛΟΠΟΥΛΟΣ ΤΟΠΟΓΡΑΦΟΣ ΜΗΧΑΝΙΚΟΣ	ΤΕΥΧΟΣ:	ΣΧΕΔΙΟ: 0 4

Φερματιάς Γεώργιος

4289750 4289700 4289650 4289600

ΠΙΝΑΚΑΣ ΣΥΝΤΕΤΑΓΜΕΝΩΝ (ΕΓΣΑ 87)

ΑΙΓΙΑΛΟΥ			ΠΑΛΑΙΟΥ ΑΙΓΙΑΛΟΥ		
α/α	Ε (x)	Ν (ψ)	α/α	Ε (x)	Ν (ψ)
4	406.789,50	4.290.408,00	11''	-3467,00 ΗΑΤΤ	+943,50 ΗΑΤΤ
14	406.852,50	4.290.321,50	14''	406.757,60	4.290.308,40
15	406.965,00	4.290.192,70	15''	406.883,70	4.290.169,40
16	407.069,50	4.290.073,00	16''	407.024,60	4.290.012,10
17	407.096,50	4.290.025,70	17''	406.986,40	4.289.912,80


ΧΩΜΑΤΟΔΡΟΜΟΣ
ΧΩΜΑΤΟΔΡΟΜΟΣ
Δ/Κ
Δ/Κ
Ι/Π
Ι/Π
Ι/Κ
Ι/Κ
Ι/Π
ΔΕΞΑΜΕΝΕΣ
ΠΡΑΤΗΡΙΟ ΥΓΡΩΝ ΚΑΥΣΙΜΩΝ
ΛΕΥΚΕΣ
ΛΕΥΚΕΣ
1.50
2.00
2.50
3.00
3.50
1.00
407650
407600
407550
407500
407450
4289550
4289500
4289450
4289400

[illegible]	[illegible]	[illegible]	[illegible]	[illegible]	[illegible]
18	407.388,70	4.289.754,00	18''	407.019,80	4.289.874,80
19	407.601,00	4.289.614,50	19''	407.020,10	4.289.814,60
20	407.671,00	4.289.570,00	20''	407.003,70	4.289.710,20
A	407.774,50	4.289.535,30	21''	407.130,00	4.289.643,40
			22''	407.301,30	4.289.571,00
			23''	407.355,30	4.289.593,00
			24''	407.419,70	4.289.629,00
			25''	407.452,00	4.289.640,70
			26''	407.582,30	4.289.593,00
			27''	407.669,90	4.289.564,50
			28''	407.711,50	4.289.557,00

ΘΑΛΑΣΣΑ

χειμέριο κύμα

ΧΩΜΑΤΟΔΡΟΜΟΣ

ΑΜΠΕΛΙ

▸ Οριογραμμές αιγιαλού και παραλίας που καθορίστηκαν με την με αρ. πρωτ. 7283/25-5-1977 απόφαση Νομάρχη Θεσ/κης (ΦΕΚ 218/6-7-1977/τεύχος Δ)

ΕΘΝΙΚΟ ΤΥΠΟΓΡΑΦΕΙΟ
Για τεχνικούς λόγους στο σχεδιάγραμμα έγινε σμίκρυνση κατά ποσοστό 42%

ΔΙΑΓΡΑΜΜΑ ΔΙΑΝΟΜΗΣ ΠΙΝΑΚΙΔΩΝ

1 2 3 4

ΑΝΕΣΤΟΠΟΥΛΟΣ ΙΩΑΝΝΗΣ
ΑΝΘ/ΡΧΟΣ Λ.Σ.

